

Anlage 4 - Übersichtskarte Parkplätze neu




Nur für den Dienstgebrauch

1:2.000

Anlage 4 - Übersichtskarte Parkplätze neu



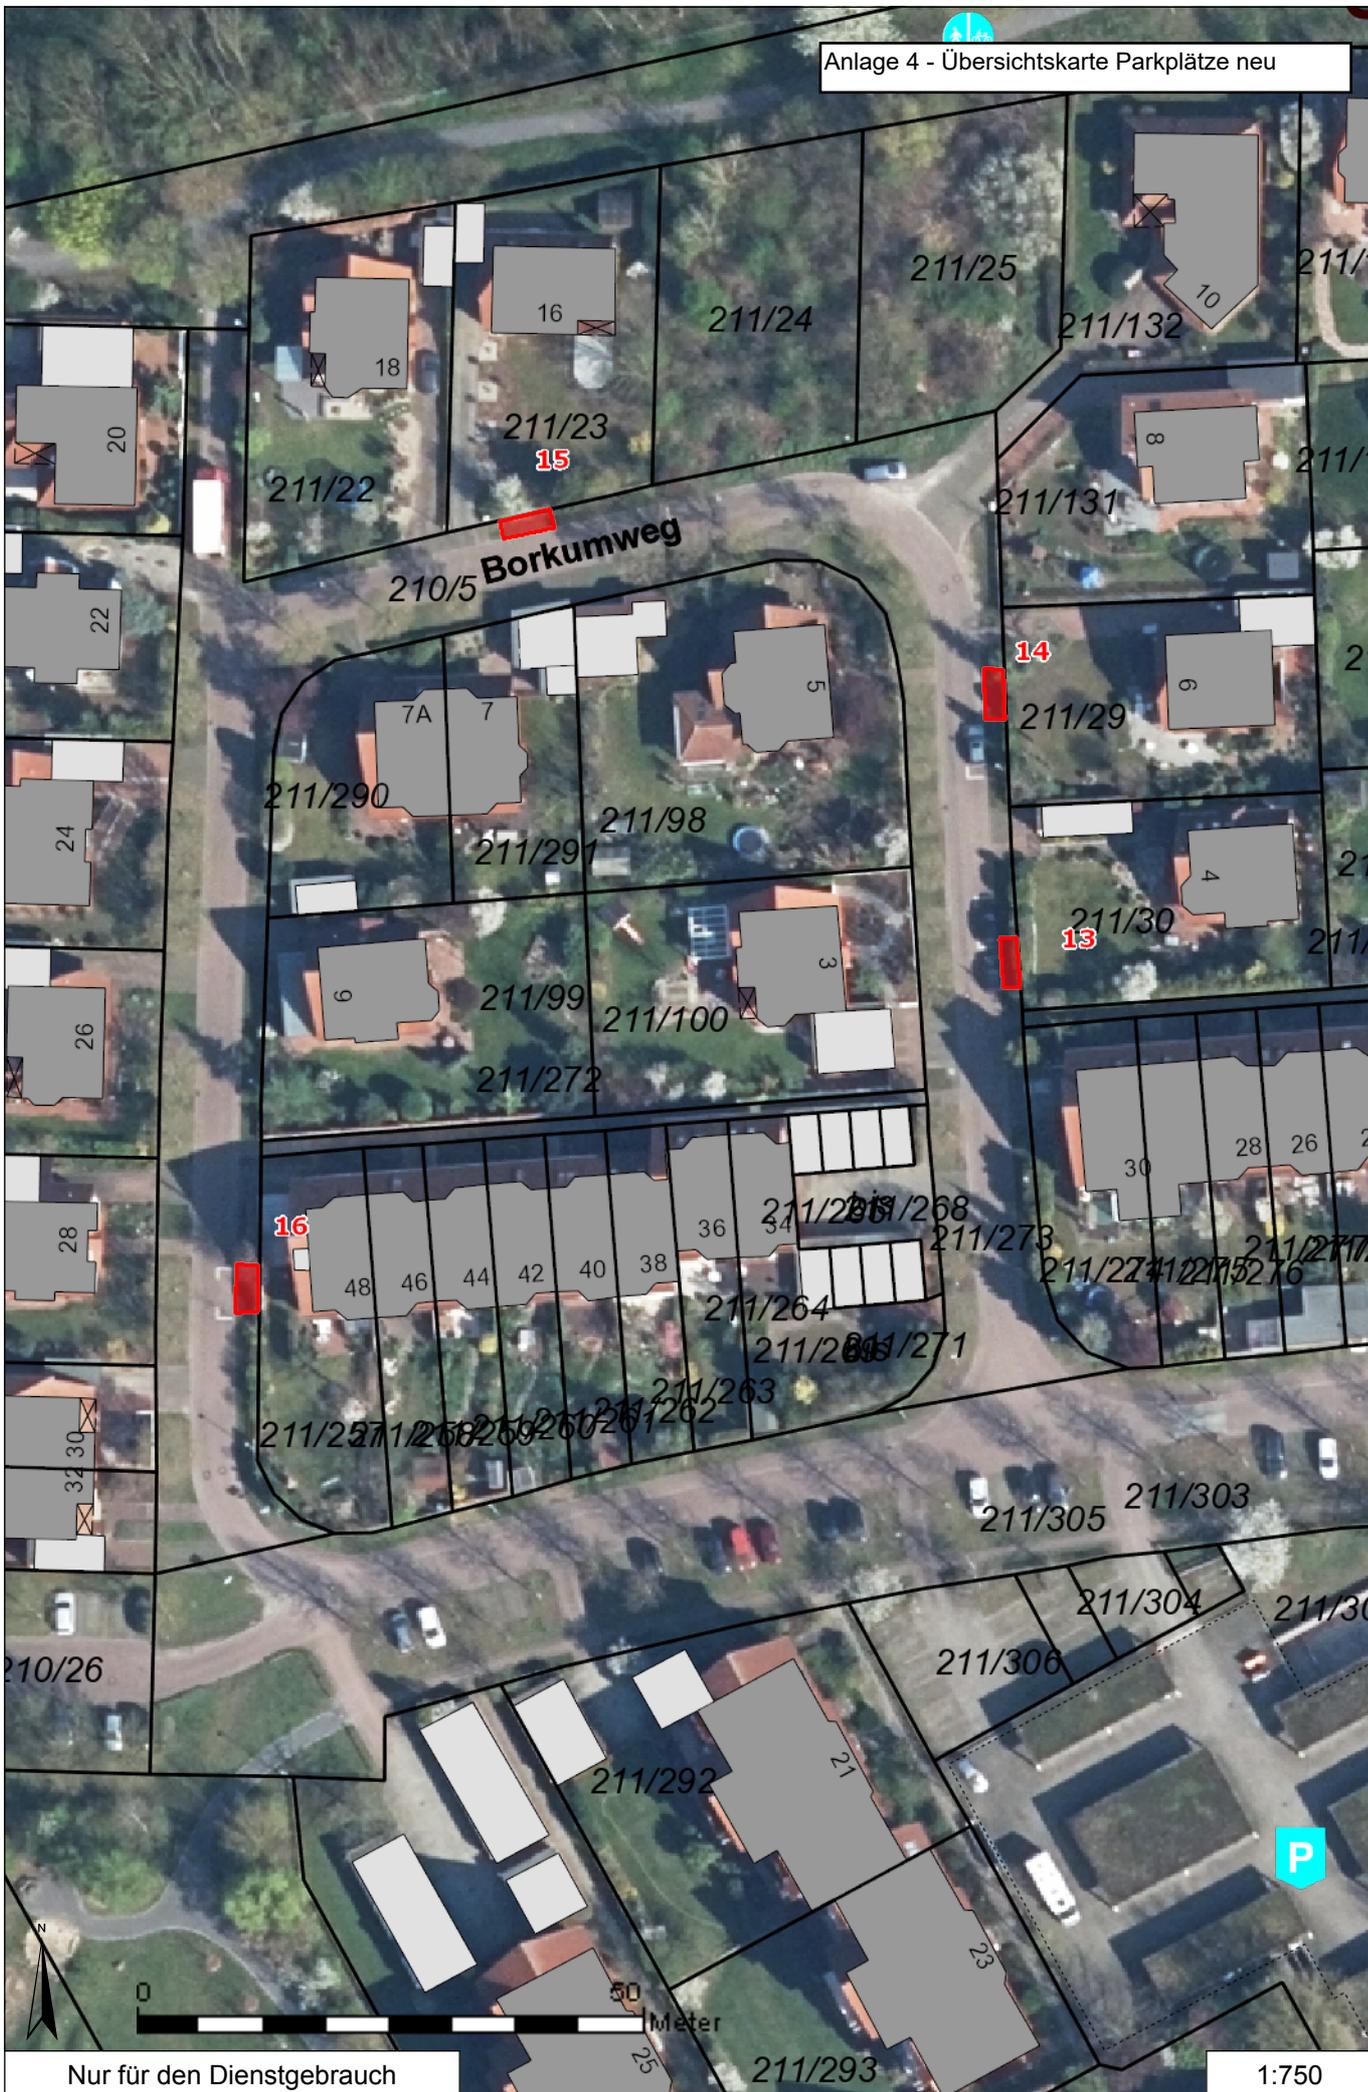

Anlage 4 - Übersichtskarte Parkplätze neu

