


Maßstab 1 : 1500

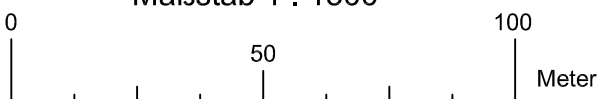

**PLANUNGSBÜRO Lauterbach**

- Stadtplanung
- Landschaftsplanung
- Schallschutz
- Projektmanagement

Ziesenisstraße 1  
31785 Hameln  
Tel.: 05151/609857-0 • Fax.: 05151/609857-4

Stand: 04.02.2020

**- Vorentwurf -**

**Bebauungsplan Nr. 0-11/5**  
**"Uetzer Straße / Duderstädter Weg"**  
**- 5. Änderung und Erweiterung -**  
**mit örtlichen Bauvorschriften**

**Stadt Burgdorf**