


Maßstab 1 : 1500

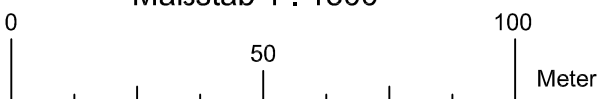

- Vorentwurf -

Bebauungsplan Nr. 0-11
"Uetzer Straße / Duderstädter Weg"
- 5. Änderung und Erweiterung -
mit örtlichen Bauvorschriften

PLANUNGSBÜRO Planungsbüro Lauterbach
 ■ Stadtplanung ■ Landschaftsplanung
 ■ Schallschutz ■ Projektmanagement
 Ziesenisstraße 1
 31785 Hameln
 Tel.: 05151/609857-0 • Fax.: 05151/609857-4

Stand: 22.06.2020

Stadt Burgdorf