


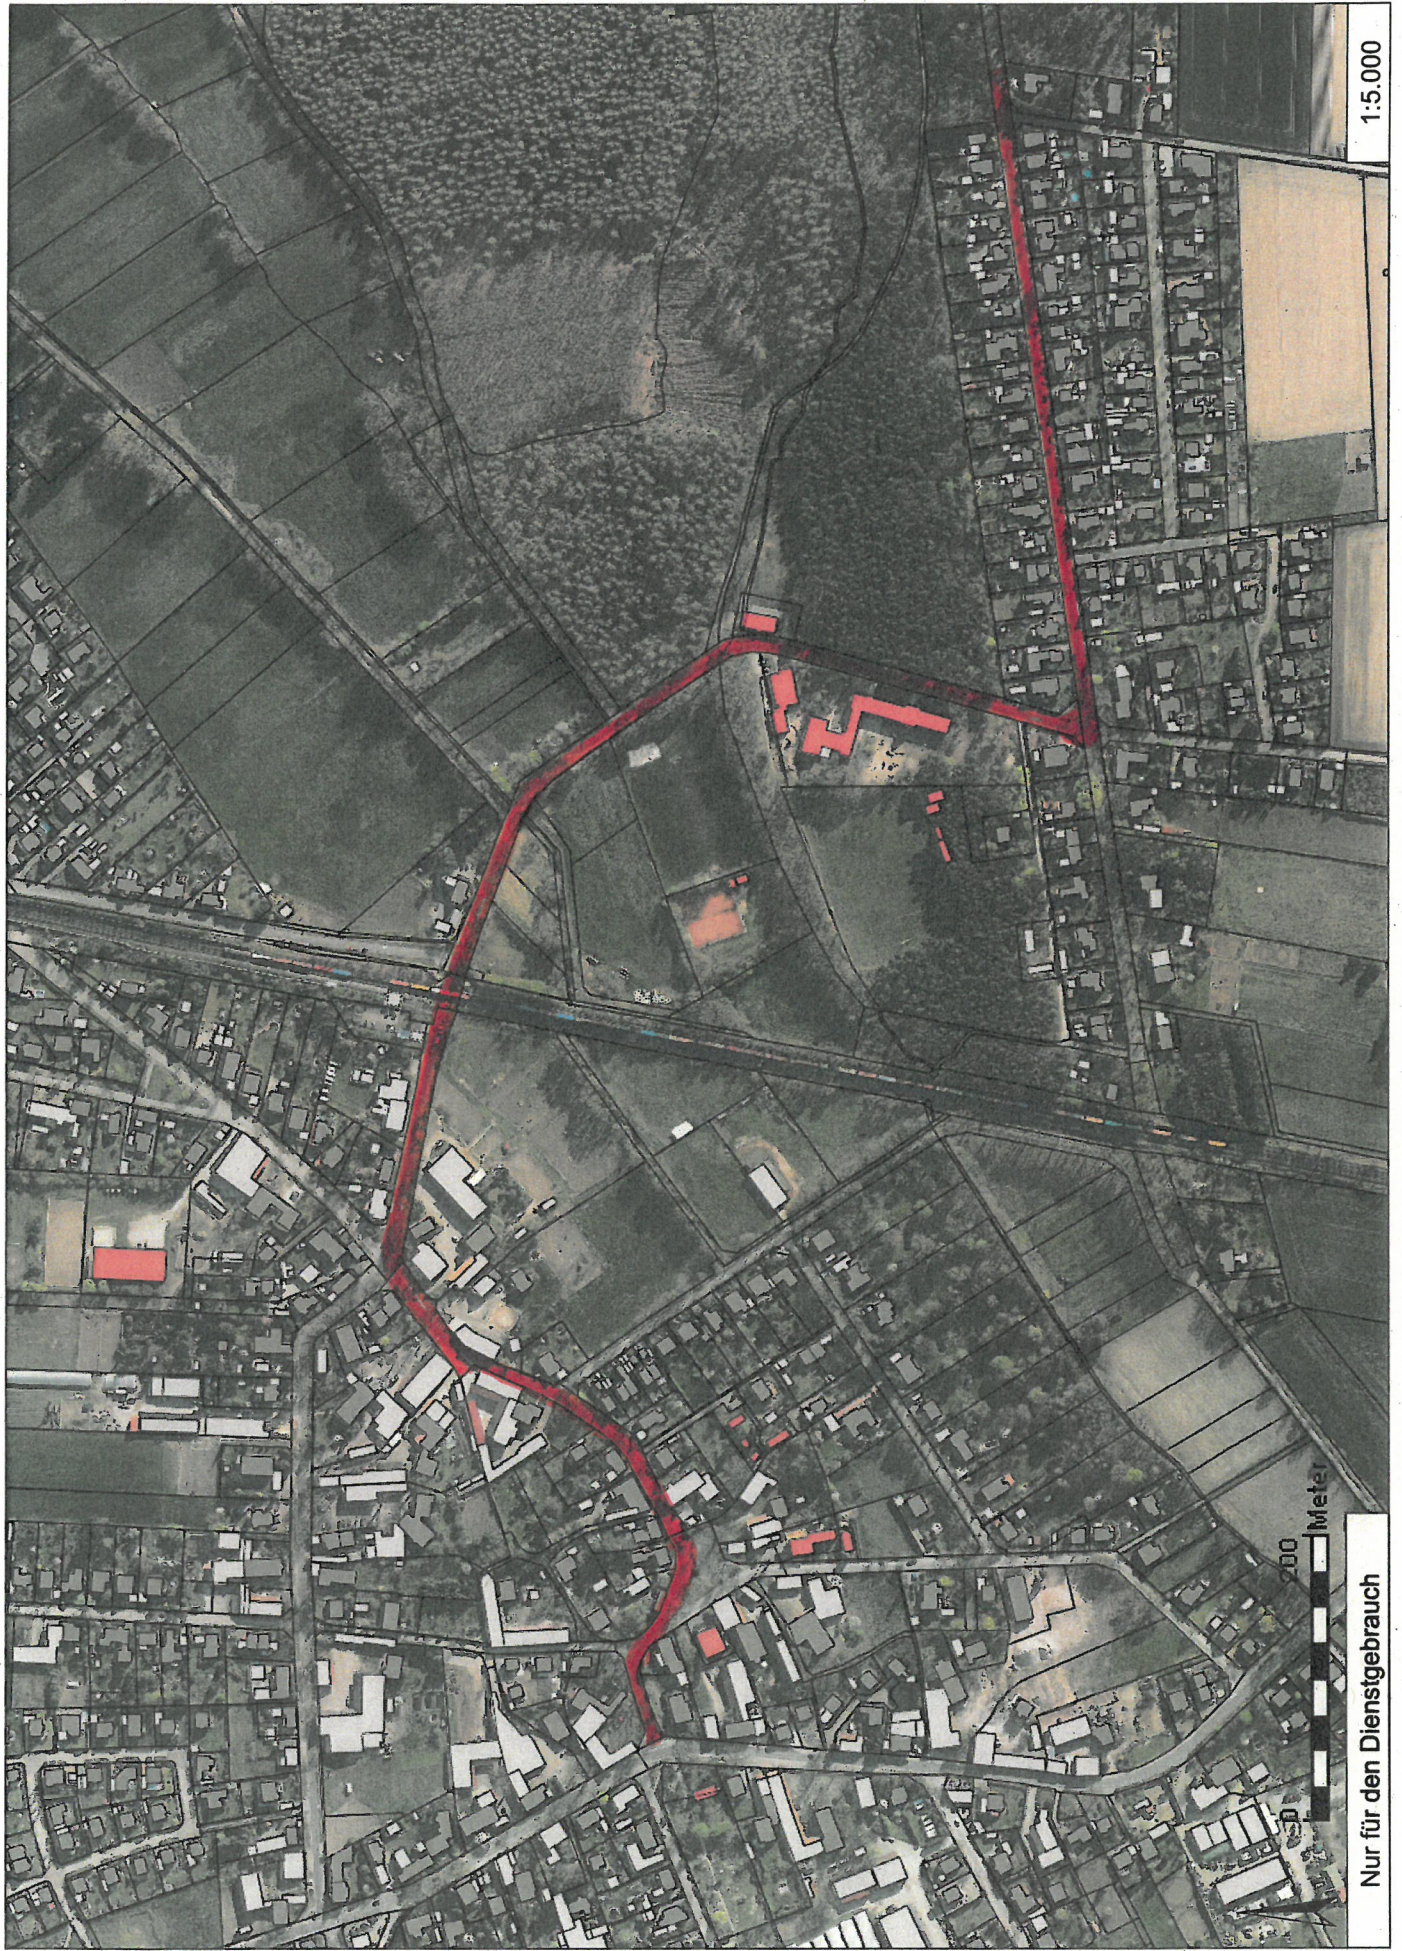

1:5.000

Nur für den Dienstgebrauch

200  
Meter