


Regelquerschnitt D-D
 Station 30+050,000

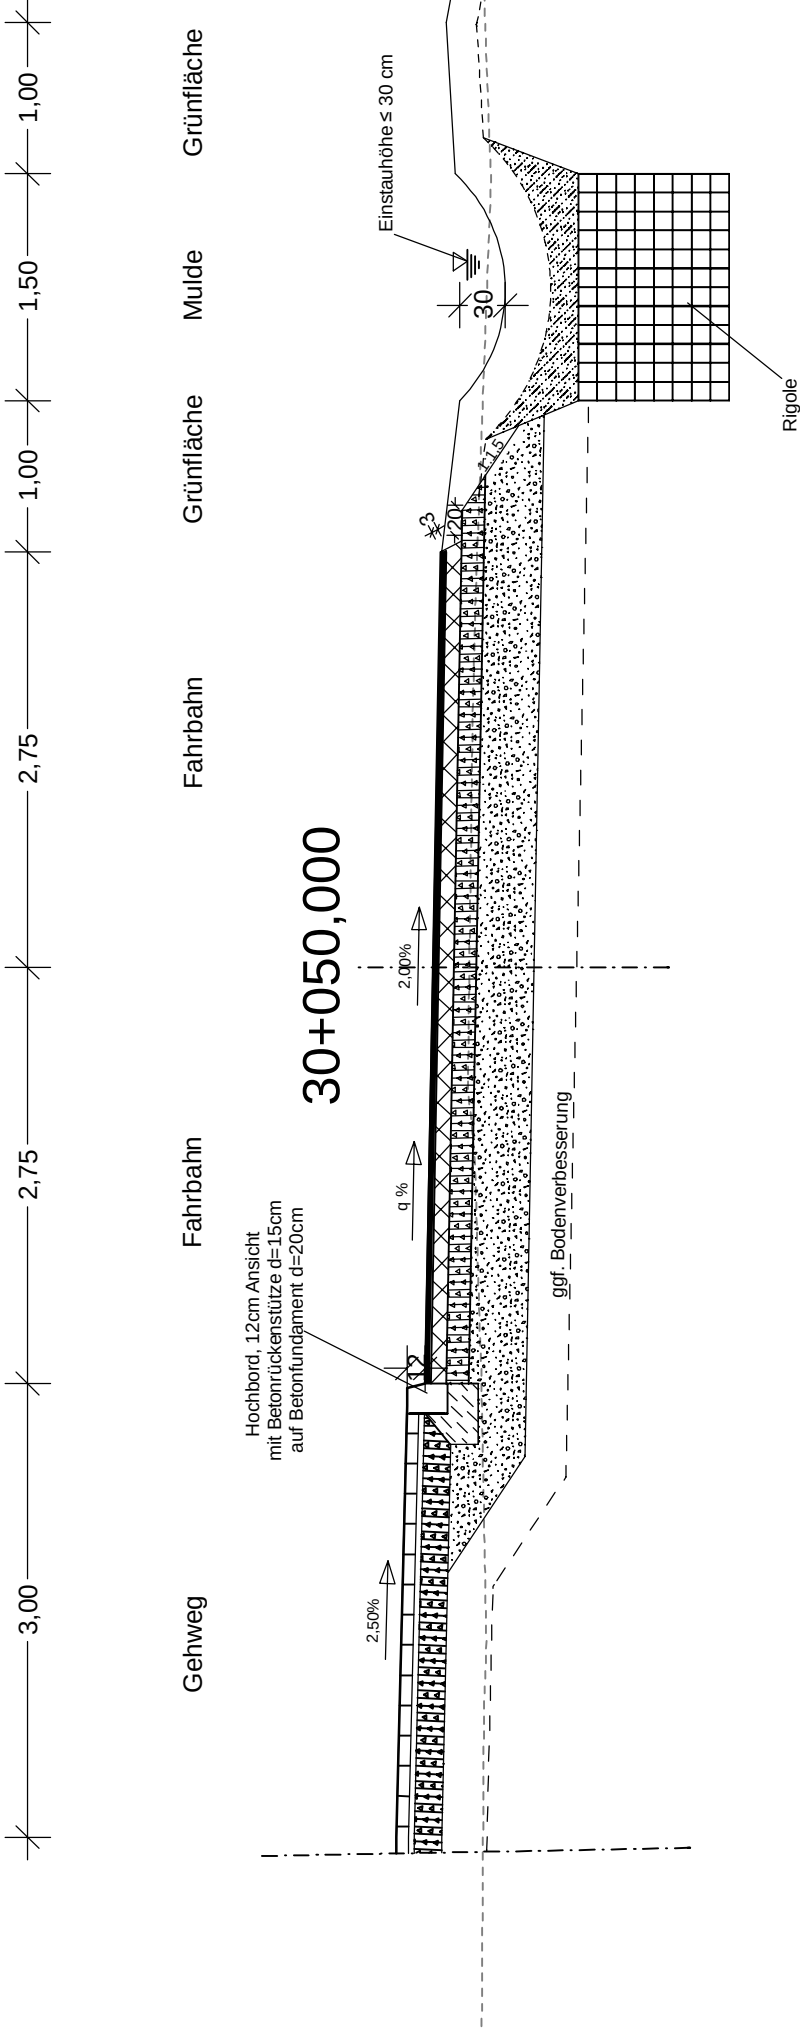

Aufbau Fahrbahn:
 gemäß RStO 12
 Tafel 1, Zeile 3, Bk 0,3

▼ $E_v \geq 150 \text{ MN/m}^2$	4 cm	Asphaltdeckschicht
▼ $E_v \geq 120 \text{ MN/m}^2$	10 cm	Asphalttragschicht
▼ $E_v \geq 45 \text{ MN/m}^2$	15 cm	Schottertragschicht
	38 cm	Frostschuttschicht
	65 cm	frostsicherer Gesamtaufbau

Aufbau Gehweg: gemäß RStO 12 Tafel 6, Pflaster		
▼ $E_v \geq 80 \text{ MN/m}^2$	8 cm	Pflasterdecke
▼ $E_v \geq 45 \text{ MN/m}^2$	4 cm	Bettung
	23 cm	Schottertragschicht
	35 cm	frostsicherer Gesamtaufbau