
Querschnitt A - A

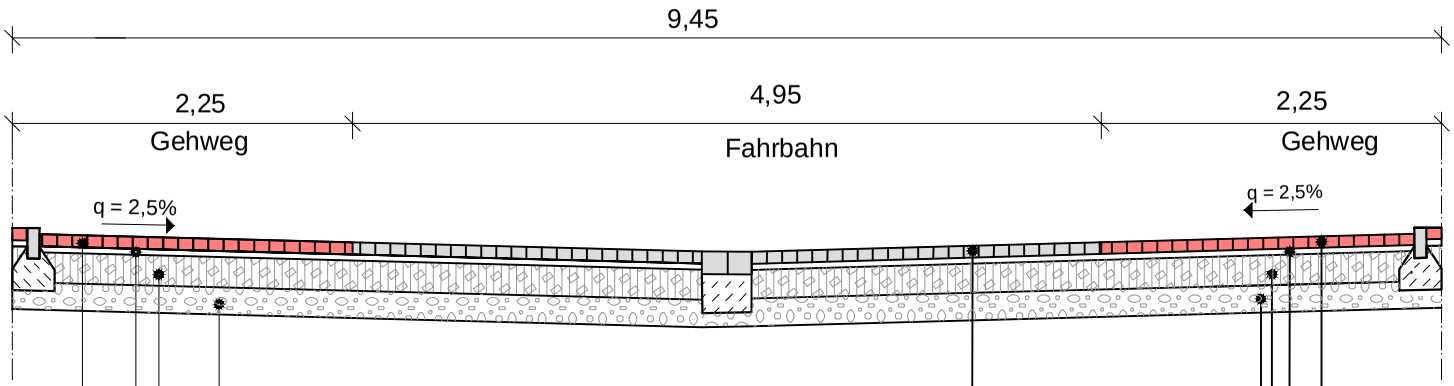

8 cm Betonplflaster rot
4 cm Bettung
20 cm Schottertragschicht, $Ev_2 \geq 150$ MN/m²
18 cm Frostschutzschicht, $Ev_2 \geq 120$ MN/m²
Planum $Ev_2 \geq 45$ MN/m²
Dicke des frostsicheren Oberbaus 50 cm
Belastungsklasse 1,0, nach RStO 12, Tafel 3, Zeile 1

8 cm Betonpflaster grau 20/10/8

8 cm Betonpflaster rot 20/10/8
4 cm Bettung
20 cm Schottertragschicht, $Ev_2 \geq 150$ MN/m²
18 cm Frostschutzschicht $Ev_2 \geq 120$ MN/m²
Planum $Ev_2 \geq 45$ MN/m²
Dicke des frostsicheren Oberbaus 50 cm
Pflasterdecke nach RStO 12, Tafel 3, Zeile 1

Stadt Burgdorf **Tiefbauabteilung**				BURGDORF
Ausbau "Windmühlenstraße" A - A				Projekt-Nr.:
Maßstab: 1:50	bearbeitet:	War	09.07.2020	Blatt-Nr.: 2
	gezeichnet:	War	09.07.2020	
Aufgestellt: Stadt Burgdorf Tiefbauabteilung V. d. hann. Tor 27 31303 Burgdorf	Burgdorf, den 09.7.2020			
Blattgröße: D				

Anlage 2