


Querschnitt C - C

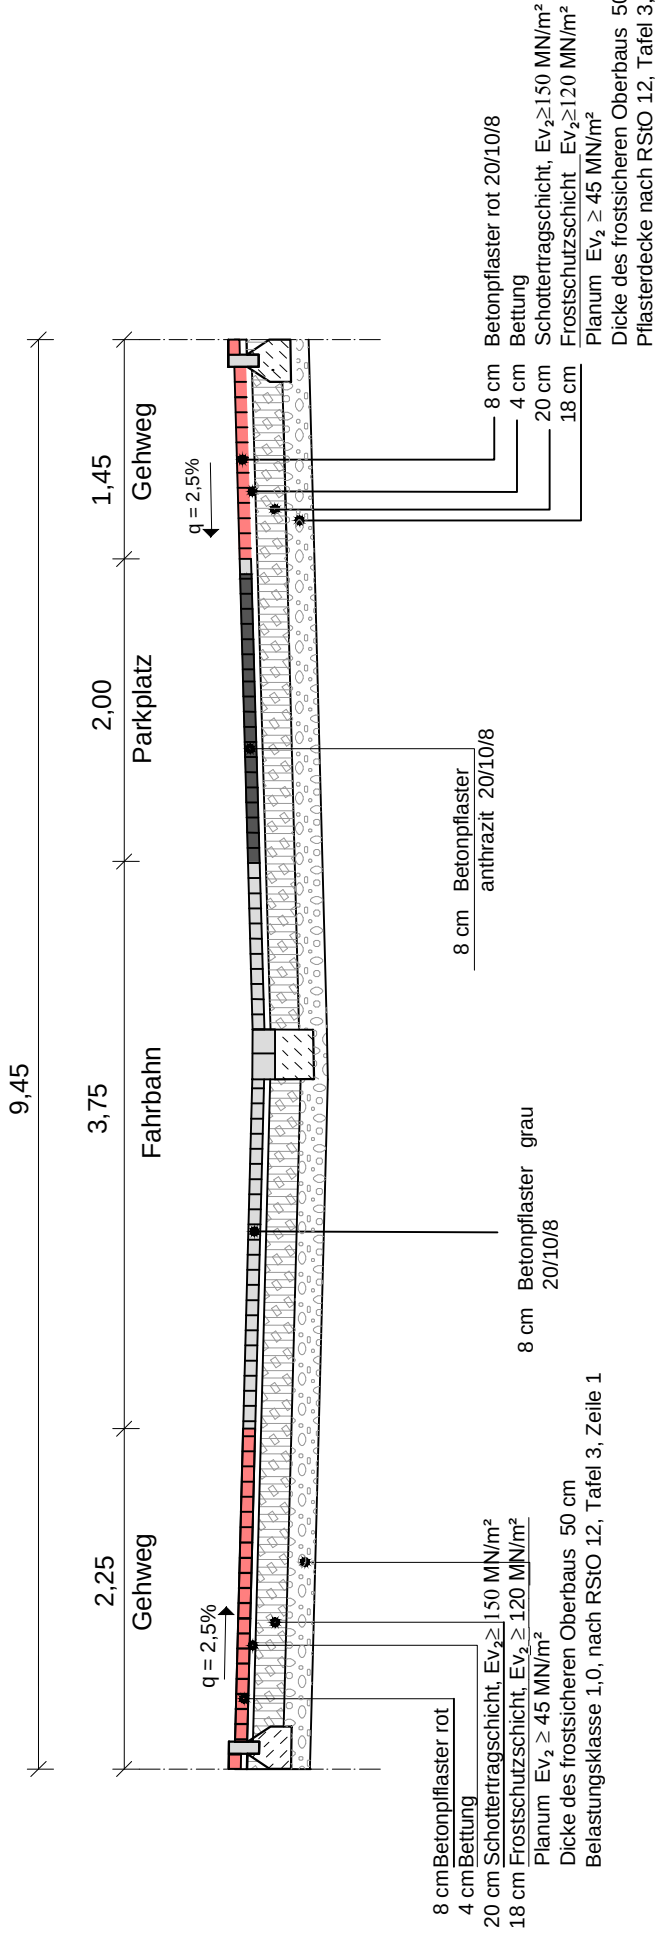

		Projekt-Nr.:		Blatt-Nr.	
		4		4	
Stadt Burgdorf Tiefbauabteilung		Ausbau "Windmühlenstraße" Querschnitt C - C		09.07.2020 09.07.2020	
Maßstab: 1:50		bearbeitet: War gezeichnet: War		09.07.2020	
Aufgestellt:		Stadt Burgdorf Tiefbauabteilung V. d. hann. Tor 27 31303 Burgdorf		Burgdorf, den 09.07.2020	
Bauführer:					