


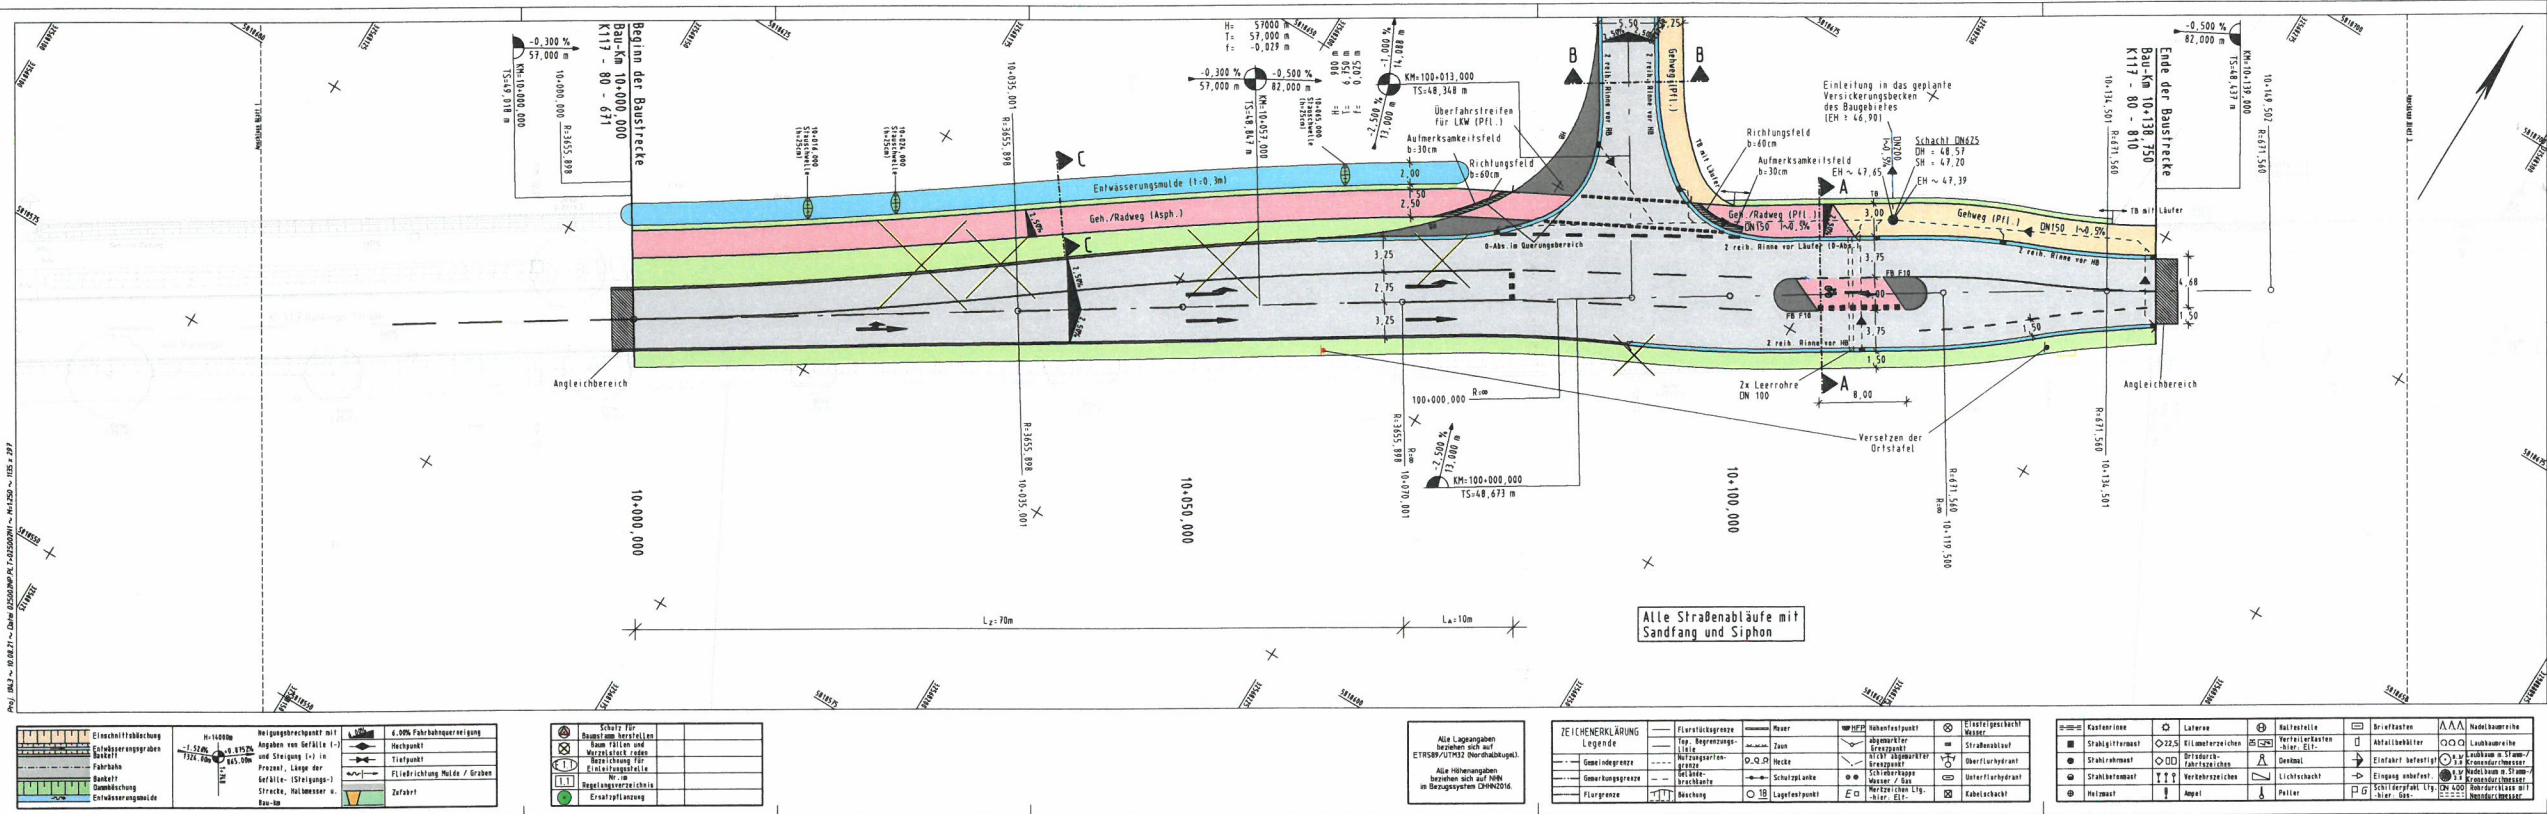

5.			
4.			
3.			
2.			
1.			
Nr.	Art der Änderung	Datum	Aufgestellt

Entwurfsbearbeitung	LTS	Datum	Zeichen
Ingenieurbüro	Lewandowski - Tschöke - Schmidt GbR	bearbeitet 10.08.2021	S. Zessack
Hermann-Guth-Str. 1, 30559 Hannover		gezeichnet 10.08.2021	S. Damm
Telefon: 0511 4000044, Fax: 0511 4000044		geprüft 10.08.2021	
Email: LTS@lts-nb.de			R. Schmidt

Blatt	1	2	3
Stadt BURGDORF - Tiefbauabteilung -			
Str. K 117, Ramlinger Str.			
(Nächster Dr.) Ehlershausen			
K 117, Ehlershausen			
Linksabbiegehilfe, Querungshilfe			
Aufgestellt:			
Burgdorf, den			
Stadt Burgdorf			
Tiefbauabteilung			
in Auftrag			

Grundplan Grundriss	Blatt: 1	
ferrest./pholog. Aufnahme vom September 2019		
verm./tech./bautechn. Feldvergleich vom /		
Grundplan Kataster	Blatt: 1	
Maßnahme aus DKE-Daten übernommen		
Stand vom		
Maßstab /		

Unterlage 5		
Blatt Nr. 1		
Reg. Nr.		
Datum		
Zeichen		
Lageplan		
1: 250		
J. Schewe / 12.09.2019		
Unterzeichnet / Datum		
Lewandowski / 16.09.2019		
Unterzeichnet / Datum		