



Wallschüttung durch die Straßenbauverwaltung beidseitig der B 188 n

Vorbehaltsflächen zur Wallschüttung durch die Stadt Burgdorf beidseitig der B 188 n

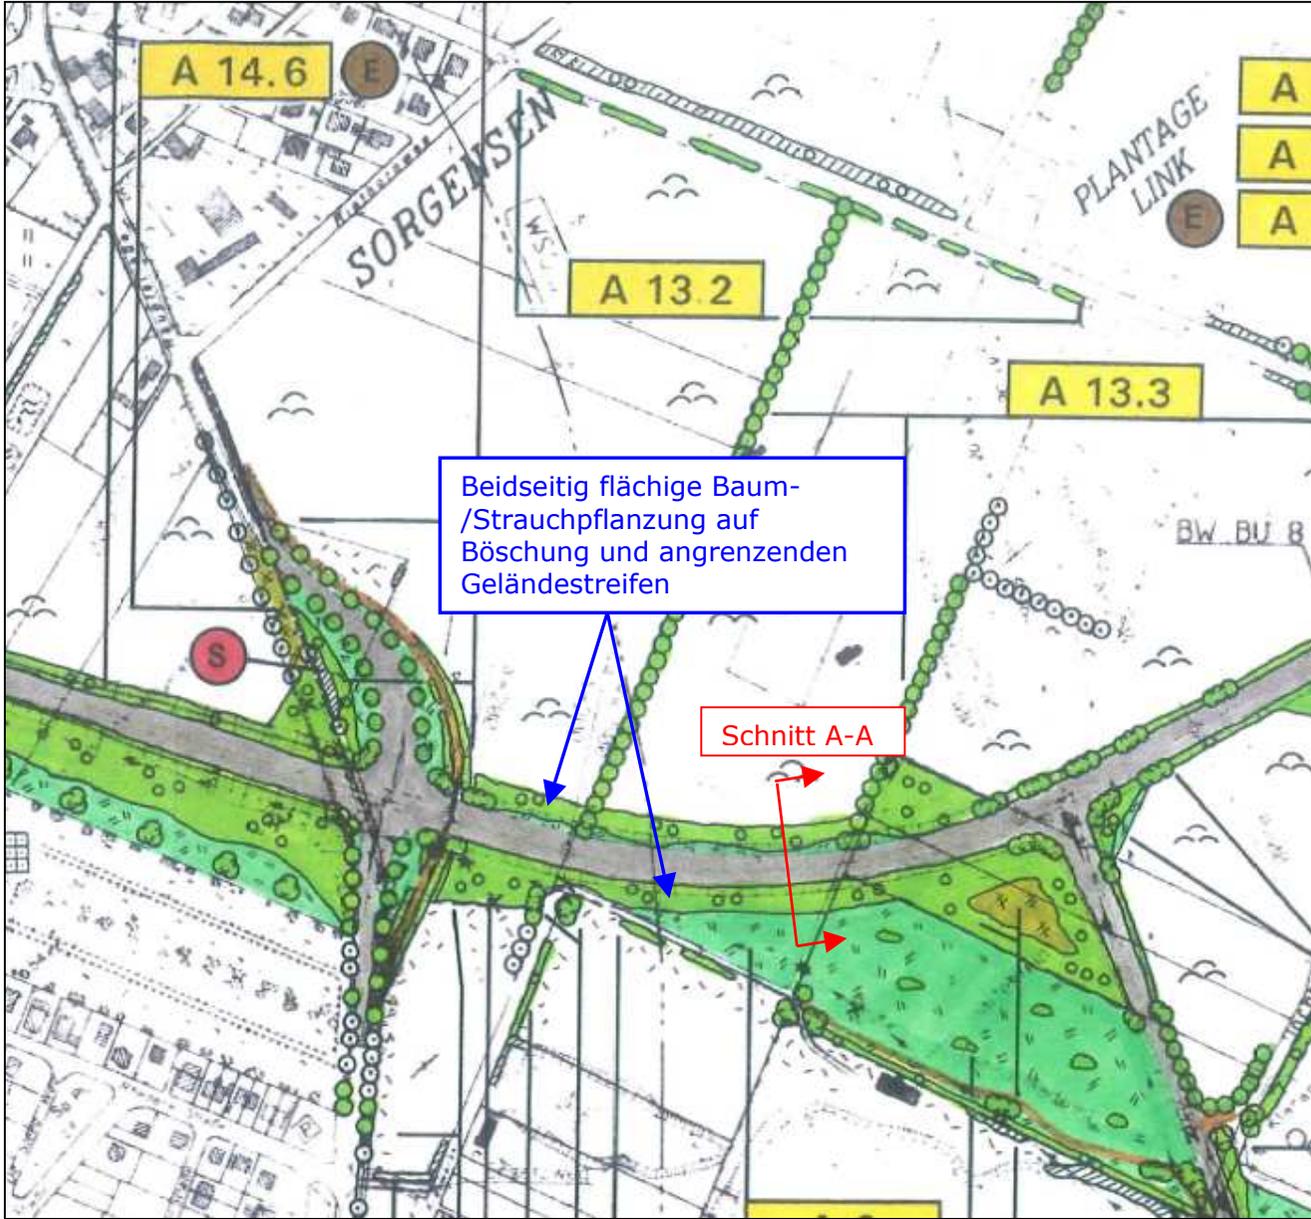

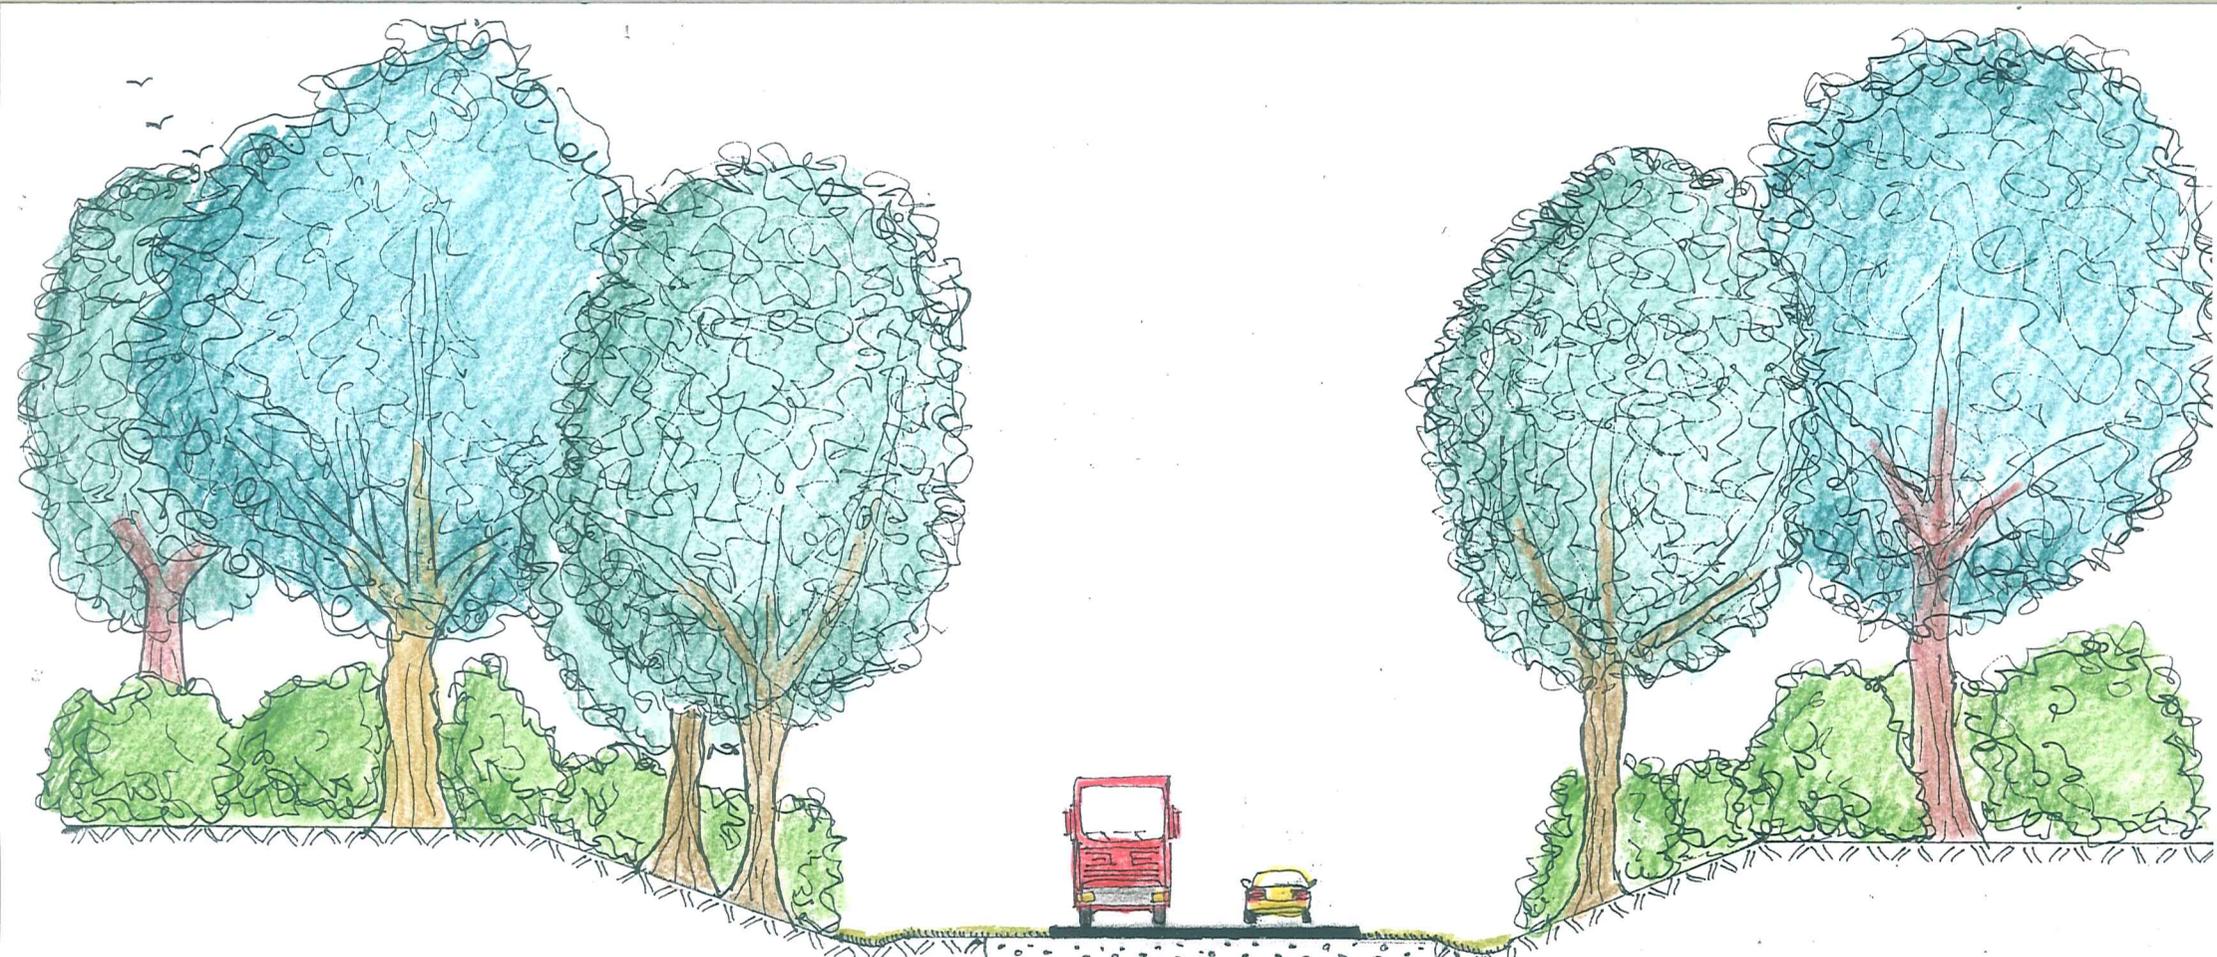


12 m      8 m      2 m      4 m      8 m      2 m      2 m      6,50 m      12 m



Fläche für Wallschüttung      Einschnitt      Mulde      Bankett      Fahrbahn      Bankett      Mulde      Einschnitt      Fläche für Wallschüttung

Sorgensen

Burgdorf

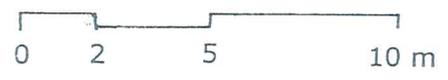


Schnitt A-A ohne Wallschüttung an der Station 16+000

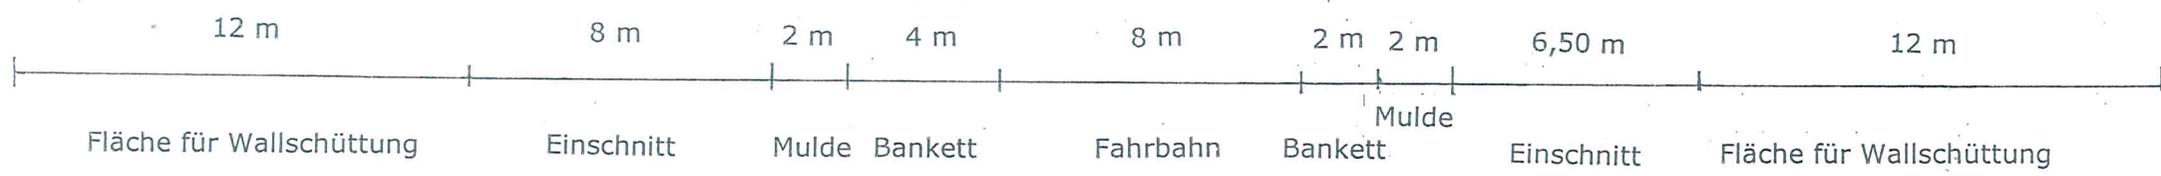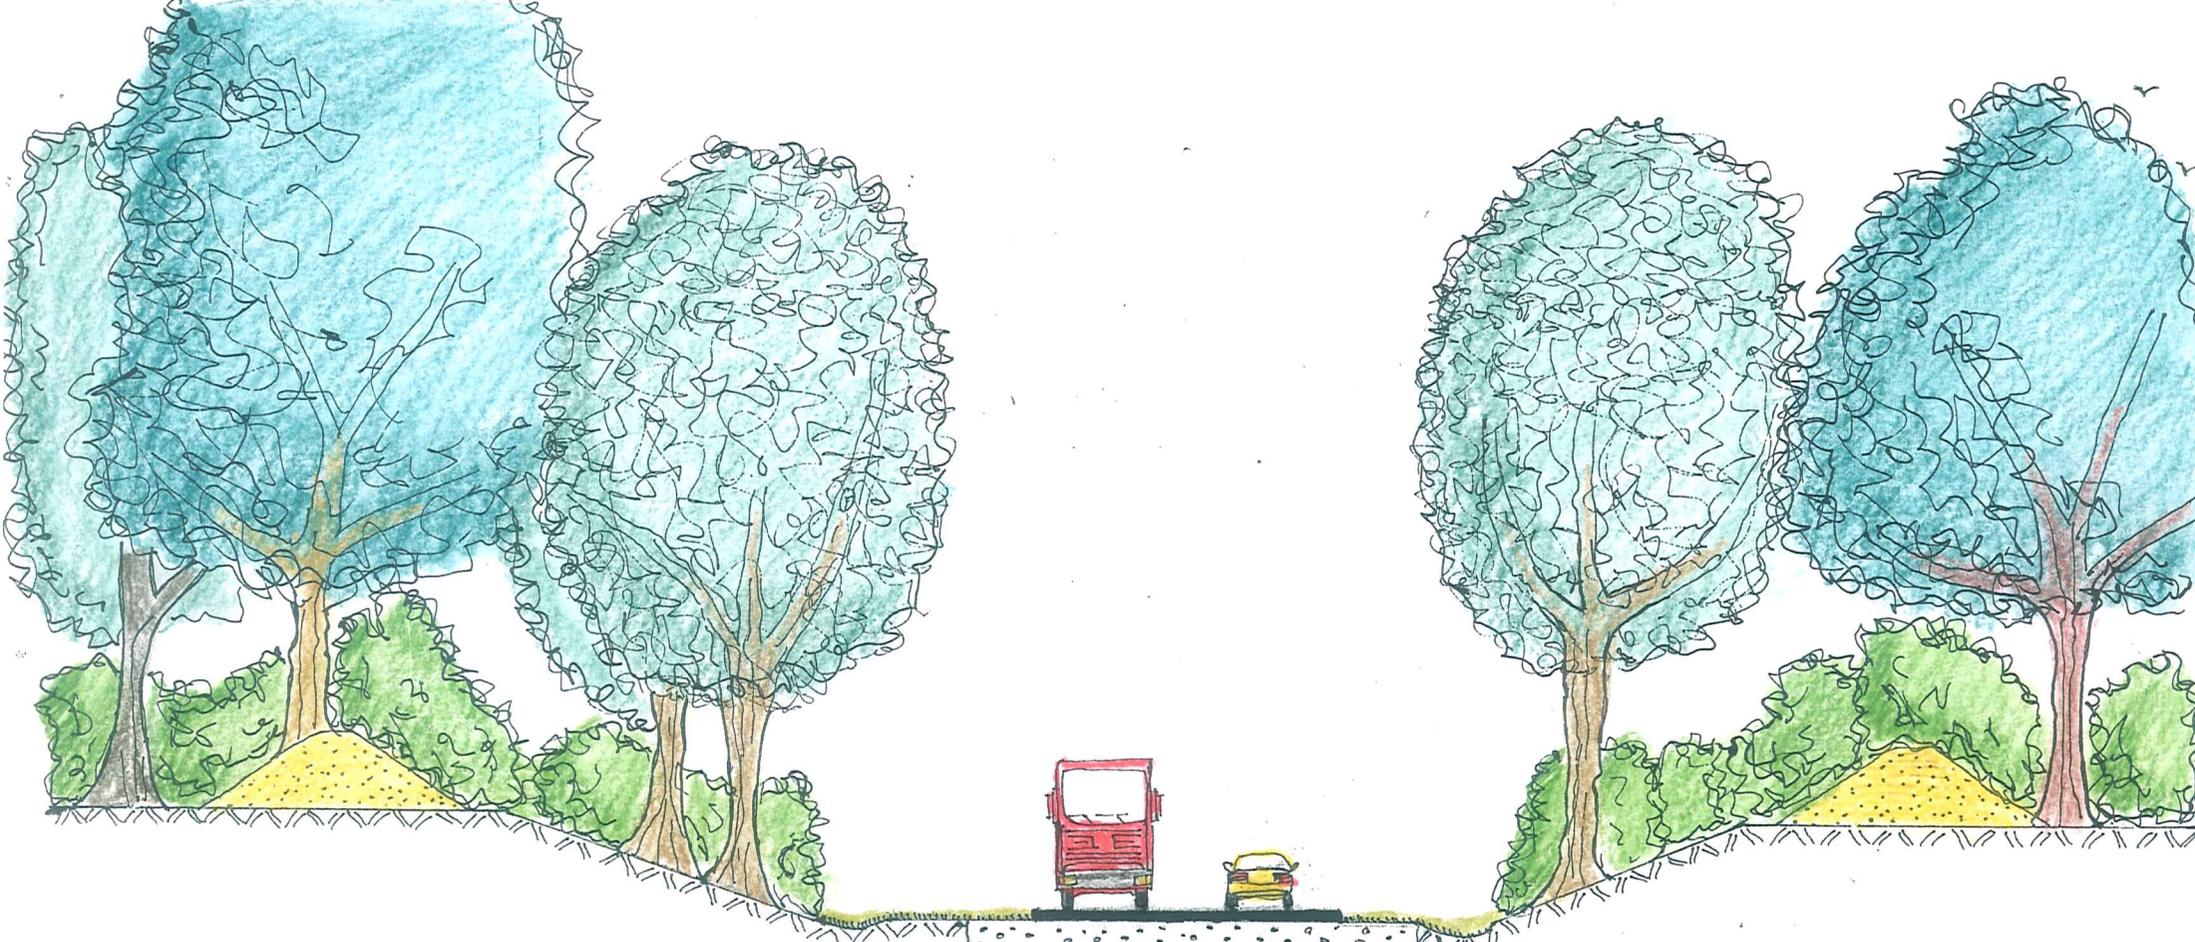

Sorgensen

Burgdorf

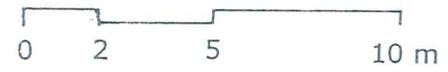

Schnitt A-A mit Wallschüttung an der Station 16+000