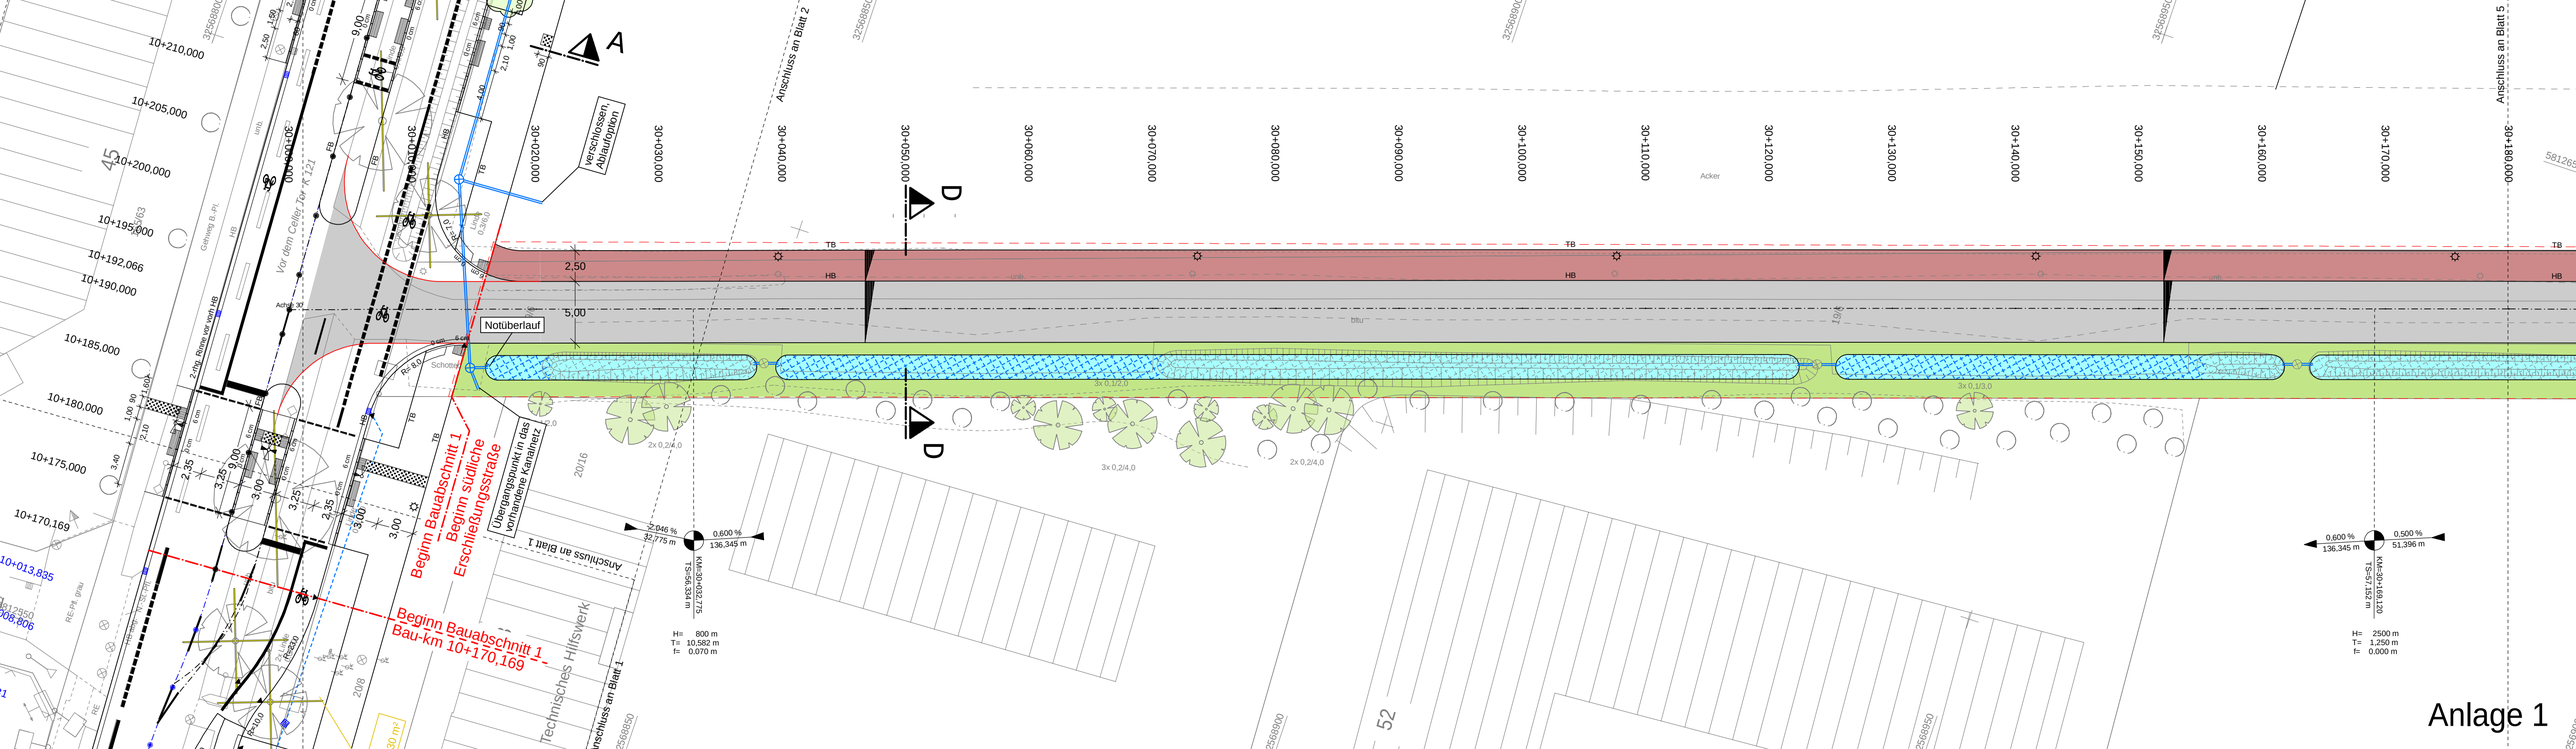

Beginn Bauabschnitt 1
Bau-km 10+170,169
Beginn Bauabschnitt 1
Beginn südliche
Erschließungsstraße
Notüberlauf
Übergangspunkt in das
vorhandene Kanalnetz
Anschluss an Blatt 1
Anschluss an Blatt 2
Anschluss an Blatt 5
verschlossen,
Ablaufoption
Technisches Hilfswerk
Vor dem Celler Tor K 121
Acker
2,50
5,00
A
D
10+210,000
10+205,000
10+200,000
10+195,000
10+192,066
10+190,000
10+185,000
10+180,000
10+175,000
10+170,169
10+013,835
30+020,000
30+030,000
30+040,000
30+050,000
30+060,000
30+070,000
30+080,000
30+090,000
30+100,000
30+110,000
30+120,000
30+130,000
30+140,000
30+150,000
30+160,000
30+170,000
30+180,000
H= 800 m
T= 10,582 m
f= 0,070 m
H= 2500 m
T= 1,250 m
f= 0,000 m
Anlage 1