



**Anlage 2:**

**Geltungsbereich des Bebauungsplans Nr. 2-19  
„Gewerbe-/ Industriestandort Ehlershausen“**

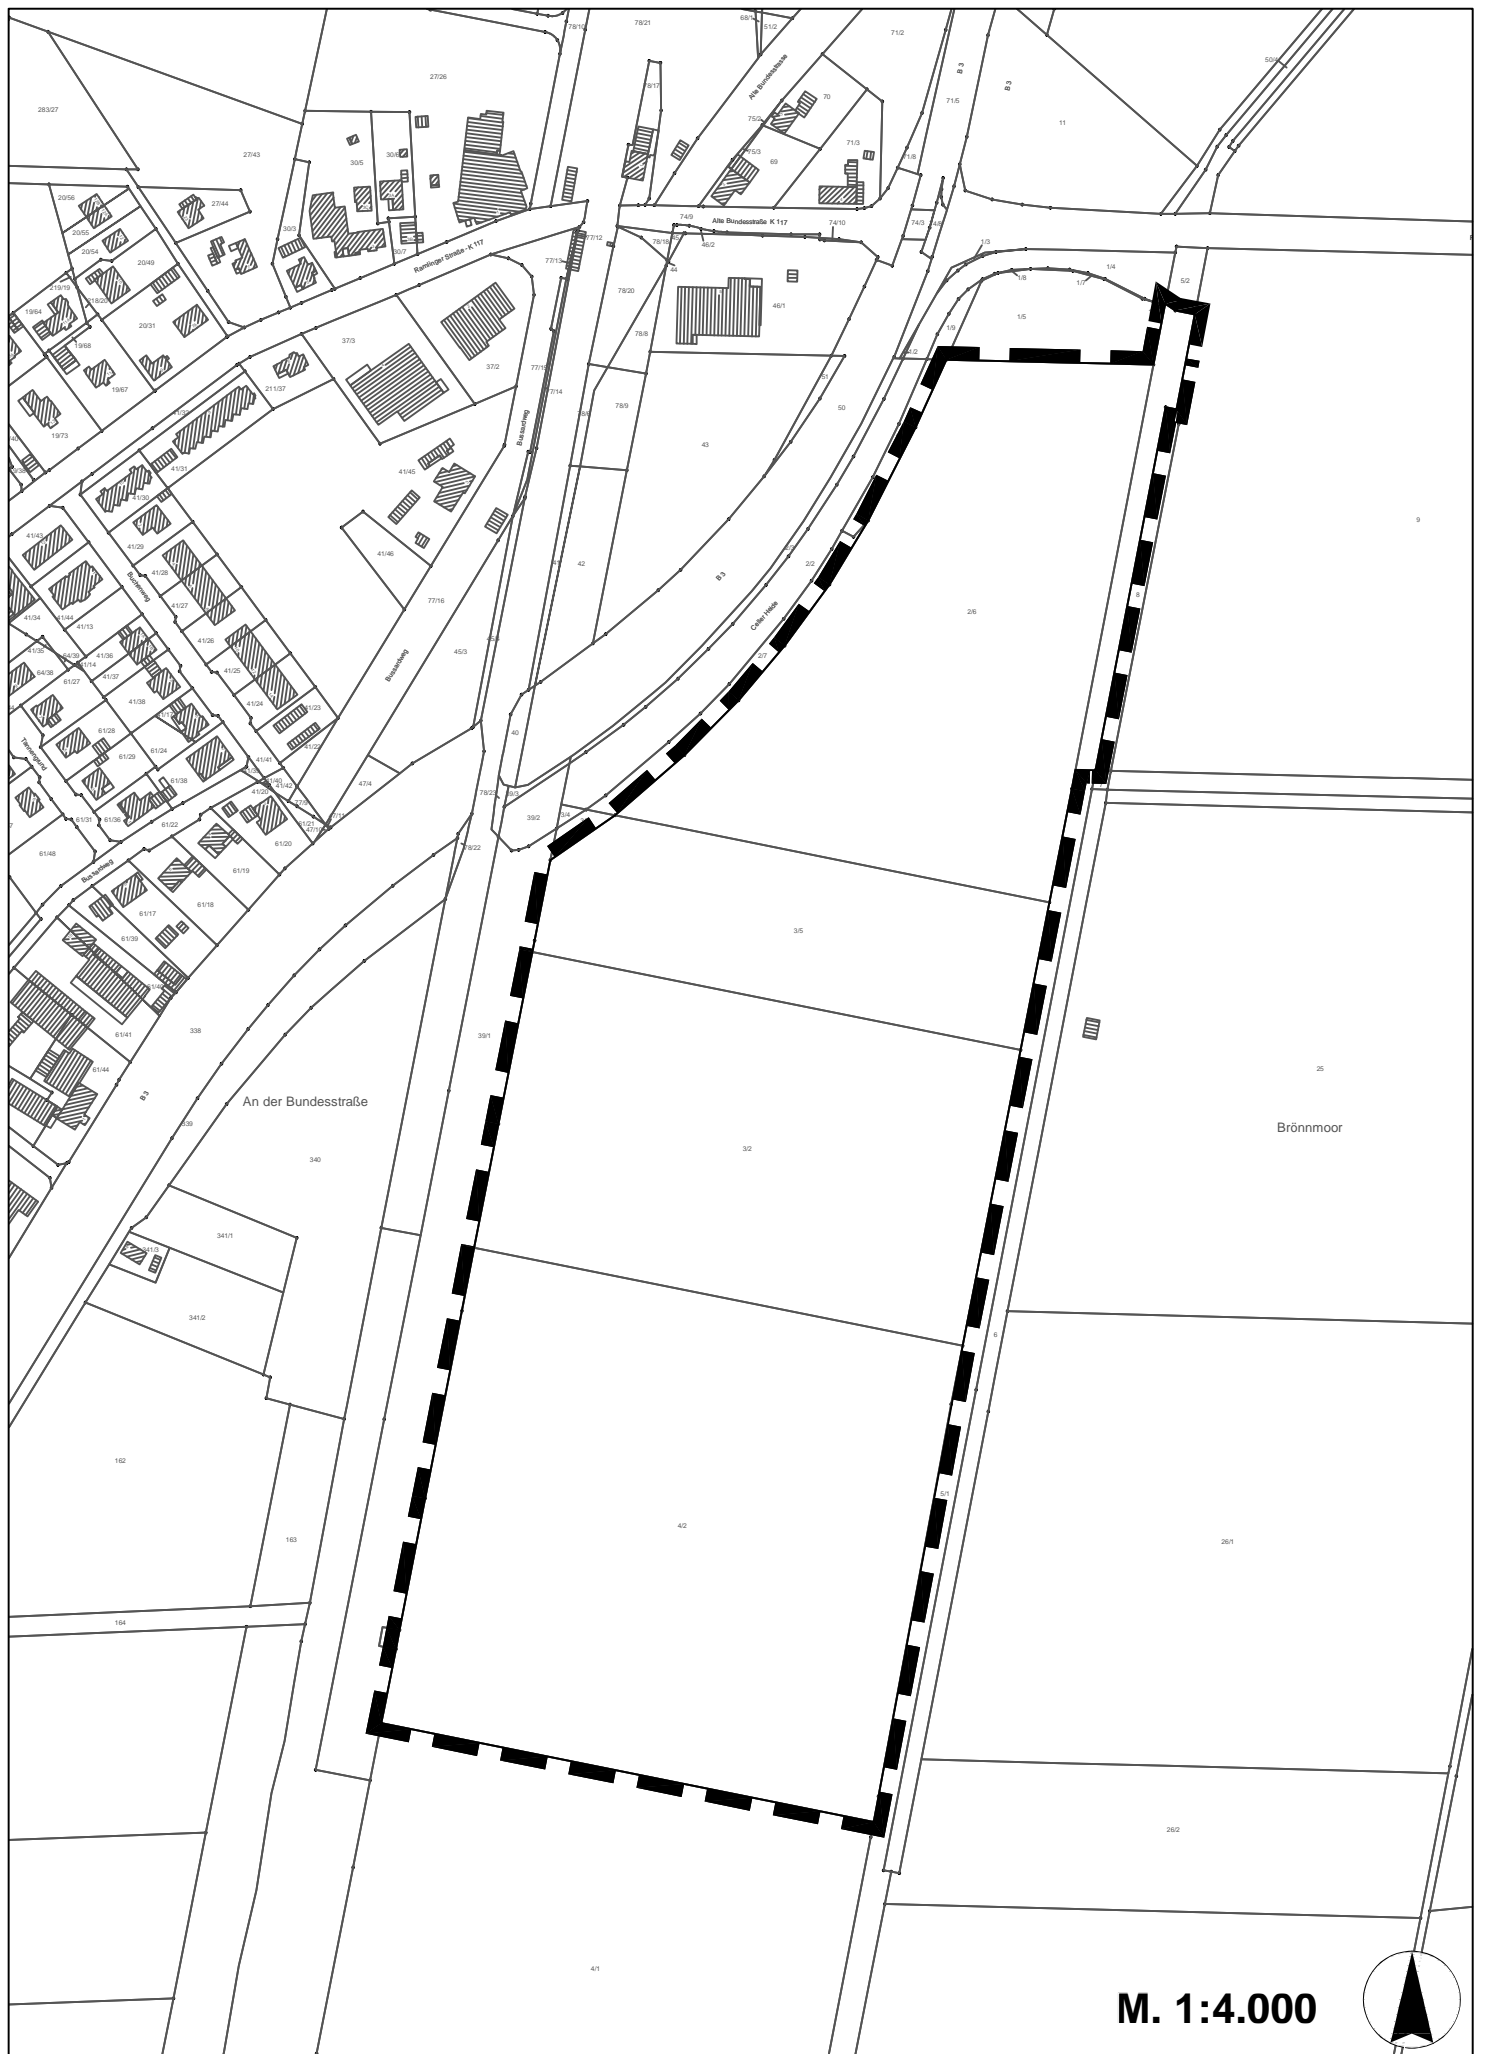

M. 1:4.000

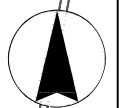

Geltungsbereich des B-Plans Nr. 2-19 " Gewerbe-/ Industriestandort Ehlershausen "