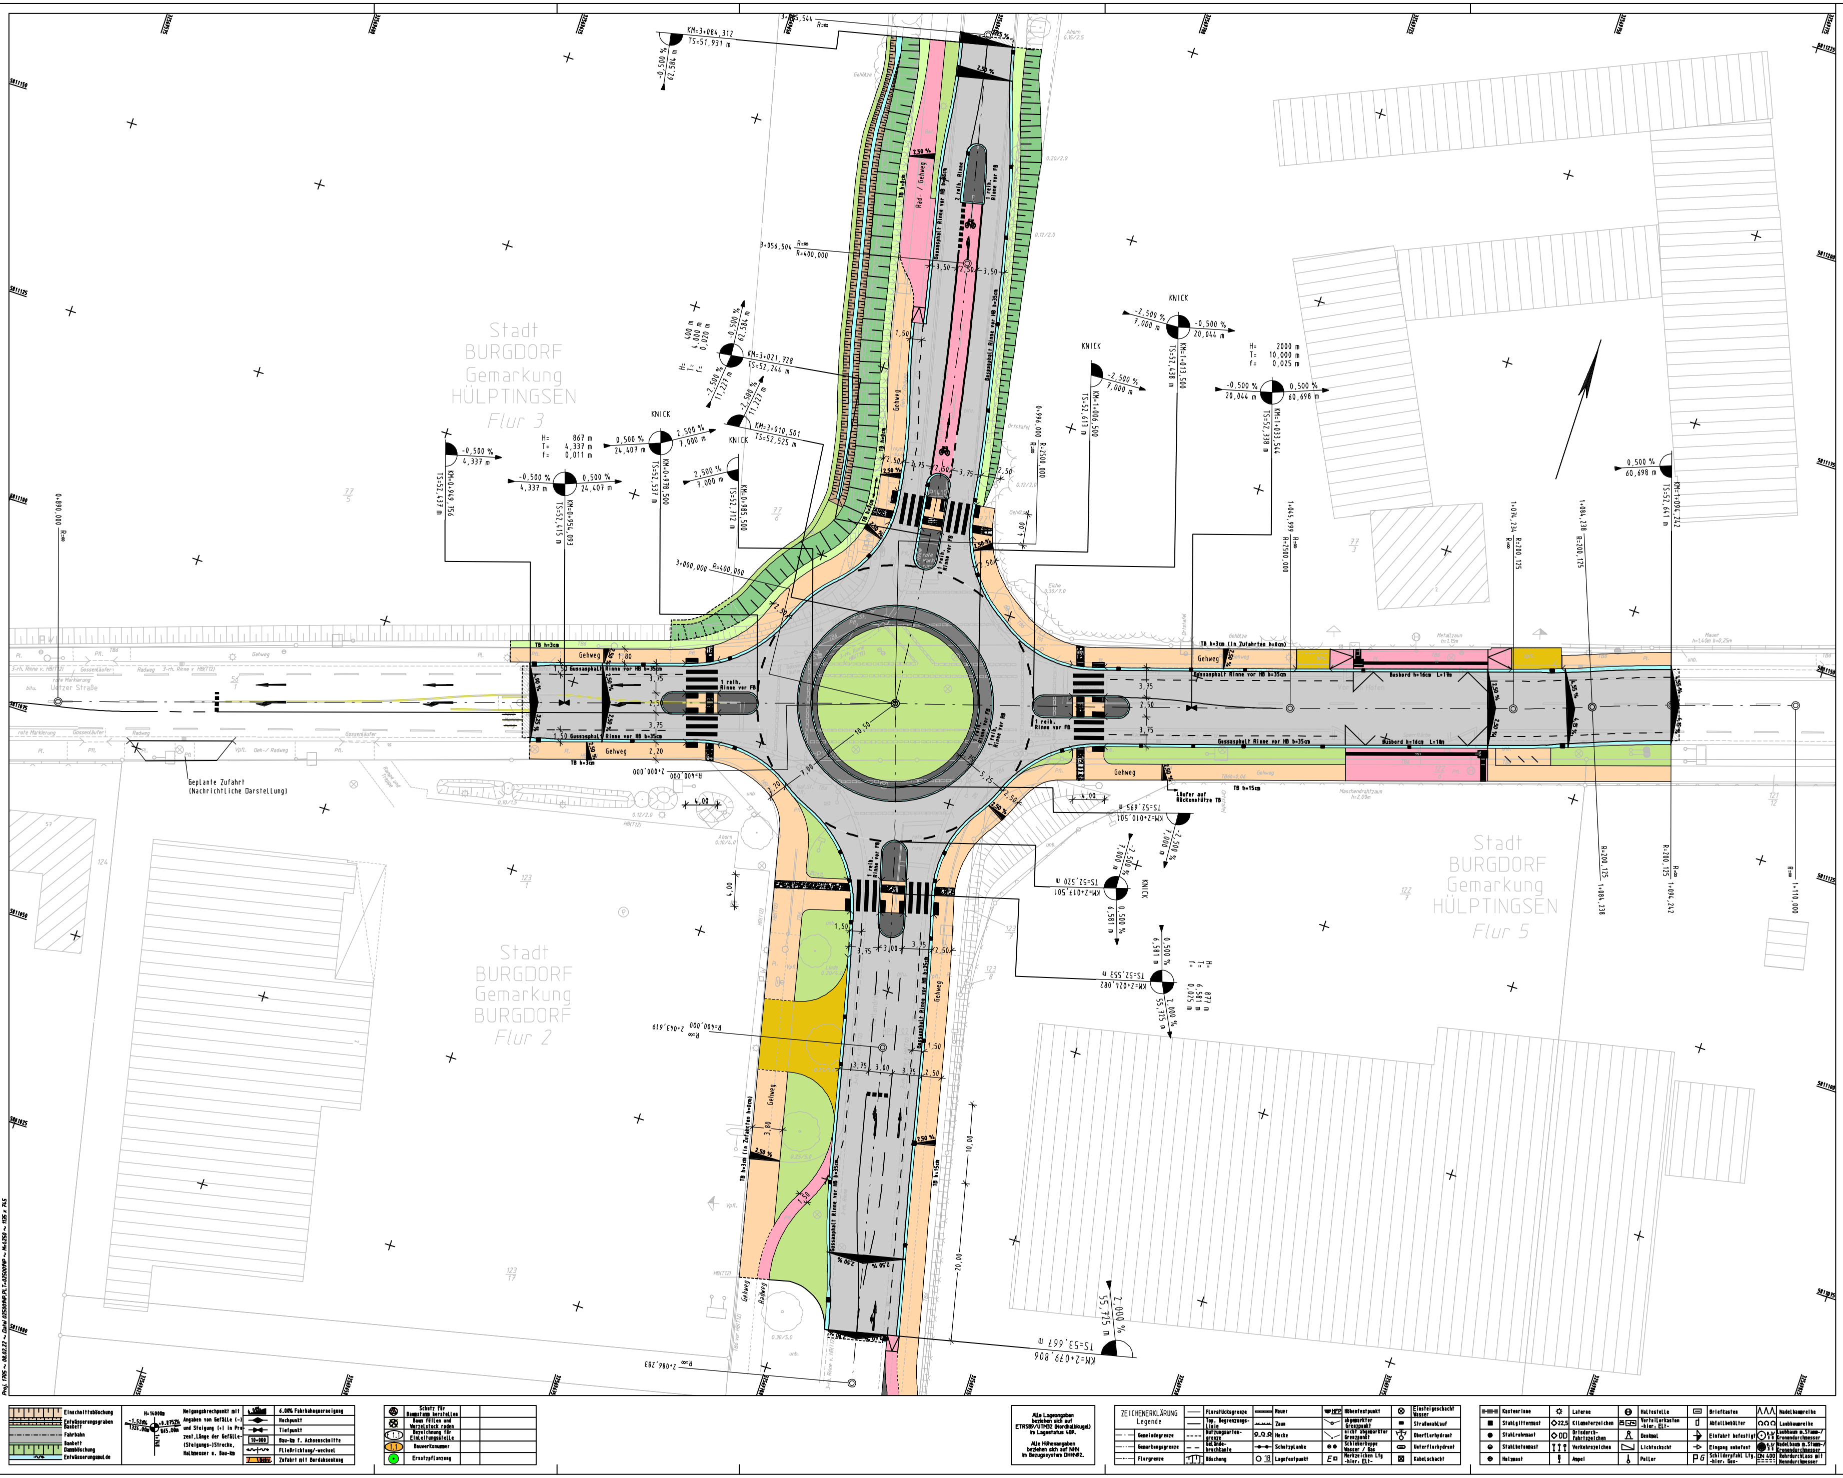

Nr.	Art der Änderung	Datum	Aufgestellt
5.			
4.			
3.			
2.			
1.			

Planungsbegleitende
Vermessung
Entwurfsbearbeitung:

LTS

Ingenieurbüro
Lewandowski - Tschöke - Schmidt GbR
Hermann-Guthe-Straße 1, 30519 Hannover
Tel.: 0511-60096540, Fax.: 0511-60096549
Email: LTS@htp-tel.de

	Datum	Zeichen
bearbeitet	11.01.2022	S. Zessack
gezeichnet	18.01.2022	S. Dannat
geprüft:	19.01.2022	R. Schmidt

Blatt 1

Stadt BURGDORF - Tiefbauabteilung -
Straße: Knoten Uetzer Str. / Vor den Höfen
(Nächster Ort): Burgdorf

BURGDORF

Unterlage 5
Blatt Nr. 1
Reg. Nr.

	Datum	Zeichen
nachgeprüft		

Umgestaltung Knotenpunkt
Uetzer Str./Vor den Höfen/
Ostlandring/Osttangente

Lageplan

Anlage 1

Grundplan Grundriss Blatt: 1
terrestr./~~photogr.~~ Aufnahme vom: Januar 2017
verm.-techn./bautechn. Feldvergleich vom: 16.02.2017
hergestellt:

Grundplan Kataster Blatt: 1
Maßnahme: ALKIS-Daten (DXF-Format) Stand vom: 29.04.2014
Maßstab: / Grundlage: ALK
hergestellt: