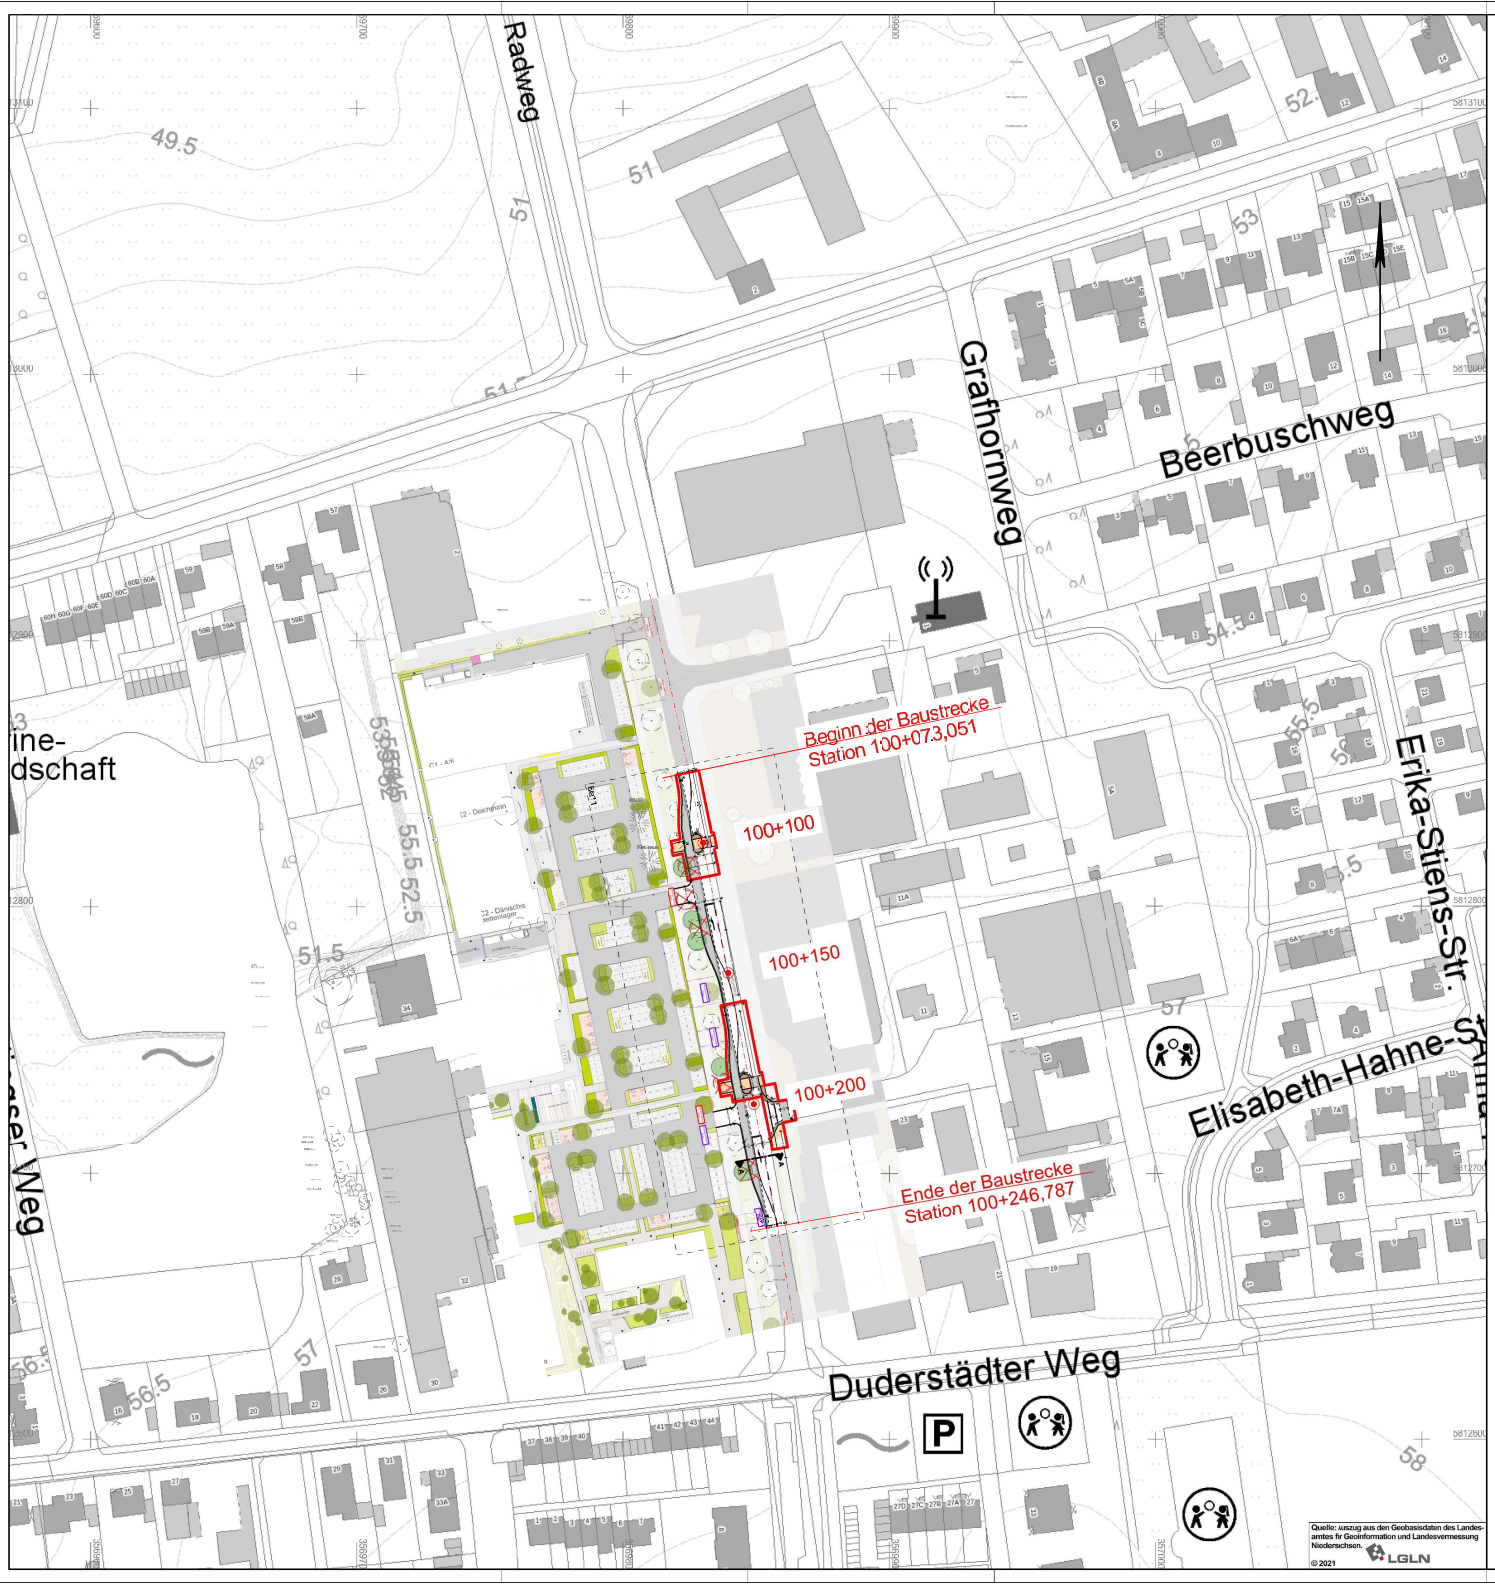

Quelle: auszug aus den Geobasisdaten des Landesamtes für Geoinformation und Landesvermessung Niedersachsen.
© 2021 LGLN

Zeichenerklärung Lageplan

- Fahrbahn - Asphalt
- Entwässerungsrinne
- Gehweg
- Pflasterflächen
- Planung chora blau
- Saum Bestand
- Saum Planung
- Saum fällen, roden

Entwurfsbearbeitung:		Datum	Zeichen
SHP Ingenieure	bearbeitet	03/2021	Hager
Plaza de Rosalia 1 30449 Hannover Telefon 0511.3584-450 Telefax 0511.3584-477 info@shp-ingenieure.de www.shp-ingenieure.de	gezeichnet	03/2021	Krawczyk
	geprüft:		

Auftraggeber:		geprüft:
Stadt Burgdorf 66 - Tiefbau Vor dem Hannoverschen Tor 27 31303 Burgdorf	Acribo invest II GmbH Georgstraße 44 30159 Hannover	

Nr.	Art der Änderung	Datum	Zeichen
3.			
2.			
1.			

VORENTWURF

Unterlage / Blatt-Nr.: 3 / 1

Übersichtslageplan

Straße: Ostlandring

PROJIS-Nr.:

Maßstab: 1:1000

Querungshilfen
und Linksabbieger Aue Süd

VORABZUG 18.03.21

Anlage 4.1

Projekt: 20107 Dateiname: ZB1000_01_Förderantrag.PLT Plotdatum: 18.03.2