


# Querschnitt B-B

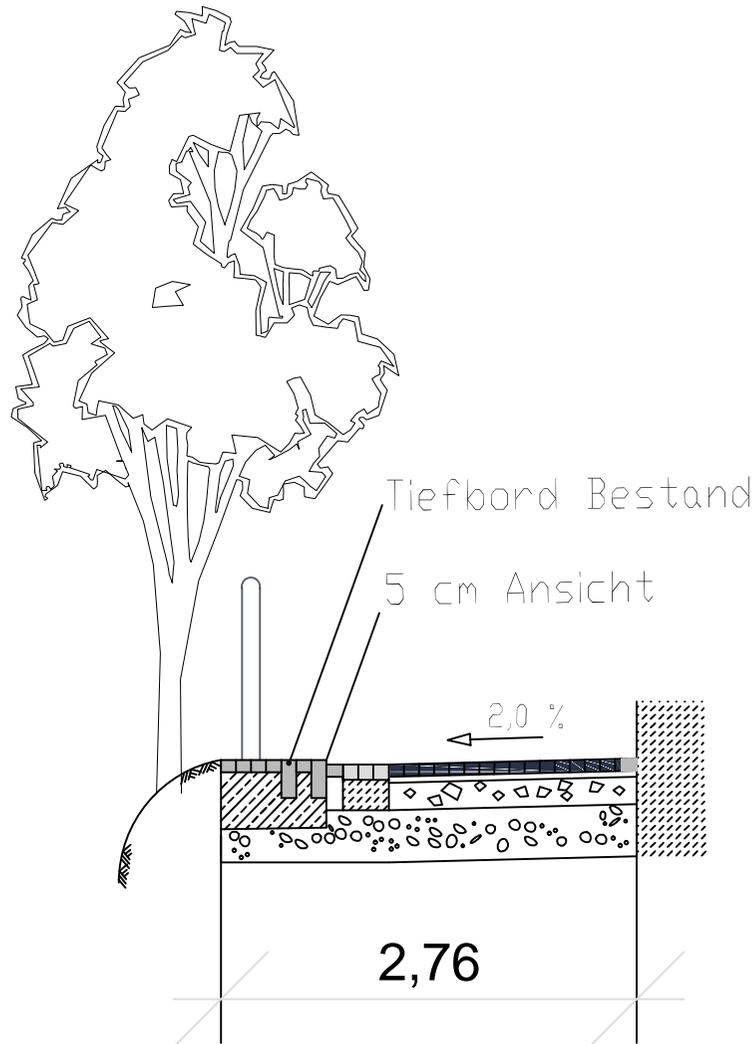

## Legende:

-  **Betonfundament für Geländer**
-  **Läuferverband Betonrechteckpflaster, grau**
-  **Ellenbogenverband Betonrechteckpflaster, anthrazit**



Änderung:		Bezeichnung:		erstellt:	07.03.2022	Datum:
<b>Stadt Burgdorf</b> Tiefbauabteilung						
Ausbau "Mühlenstraße" Schnitt B - B						Projekt-Nr.:
Maßstab: 1:50	bearbeitet:	War/Vog	01.02.2022	Blatt-Nr.:	1	
	gezeichnet:	War/Vog	01.02.2022			
Aufgestellt:		Burgdorf, den 07.03.2022				
Stadt Burgdorf Tiefbauabteilung V. d. hann. Tor 1 31303 Burgdorf						