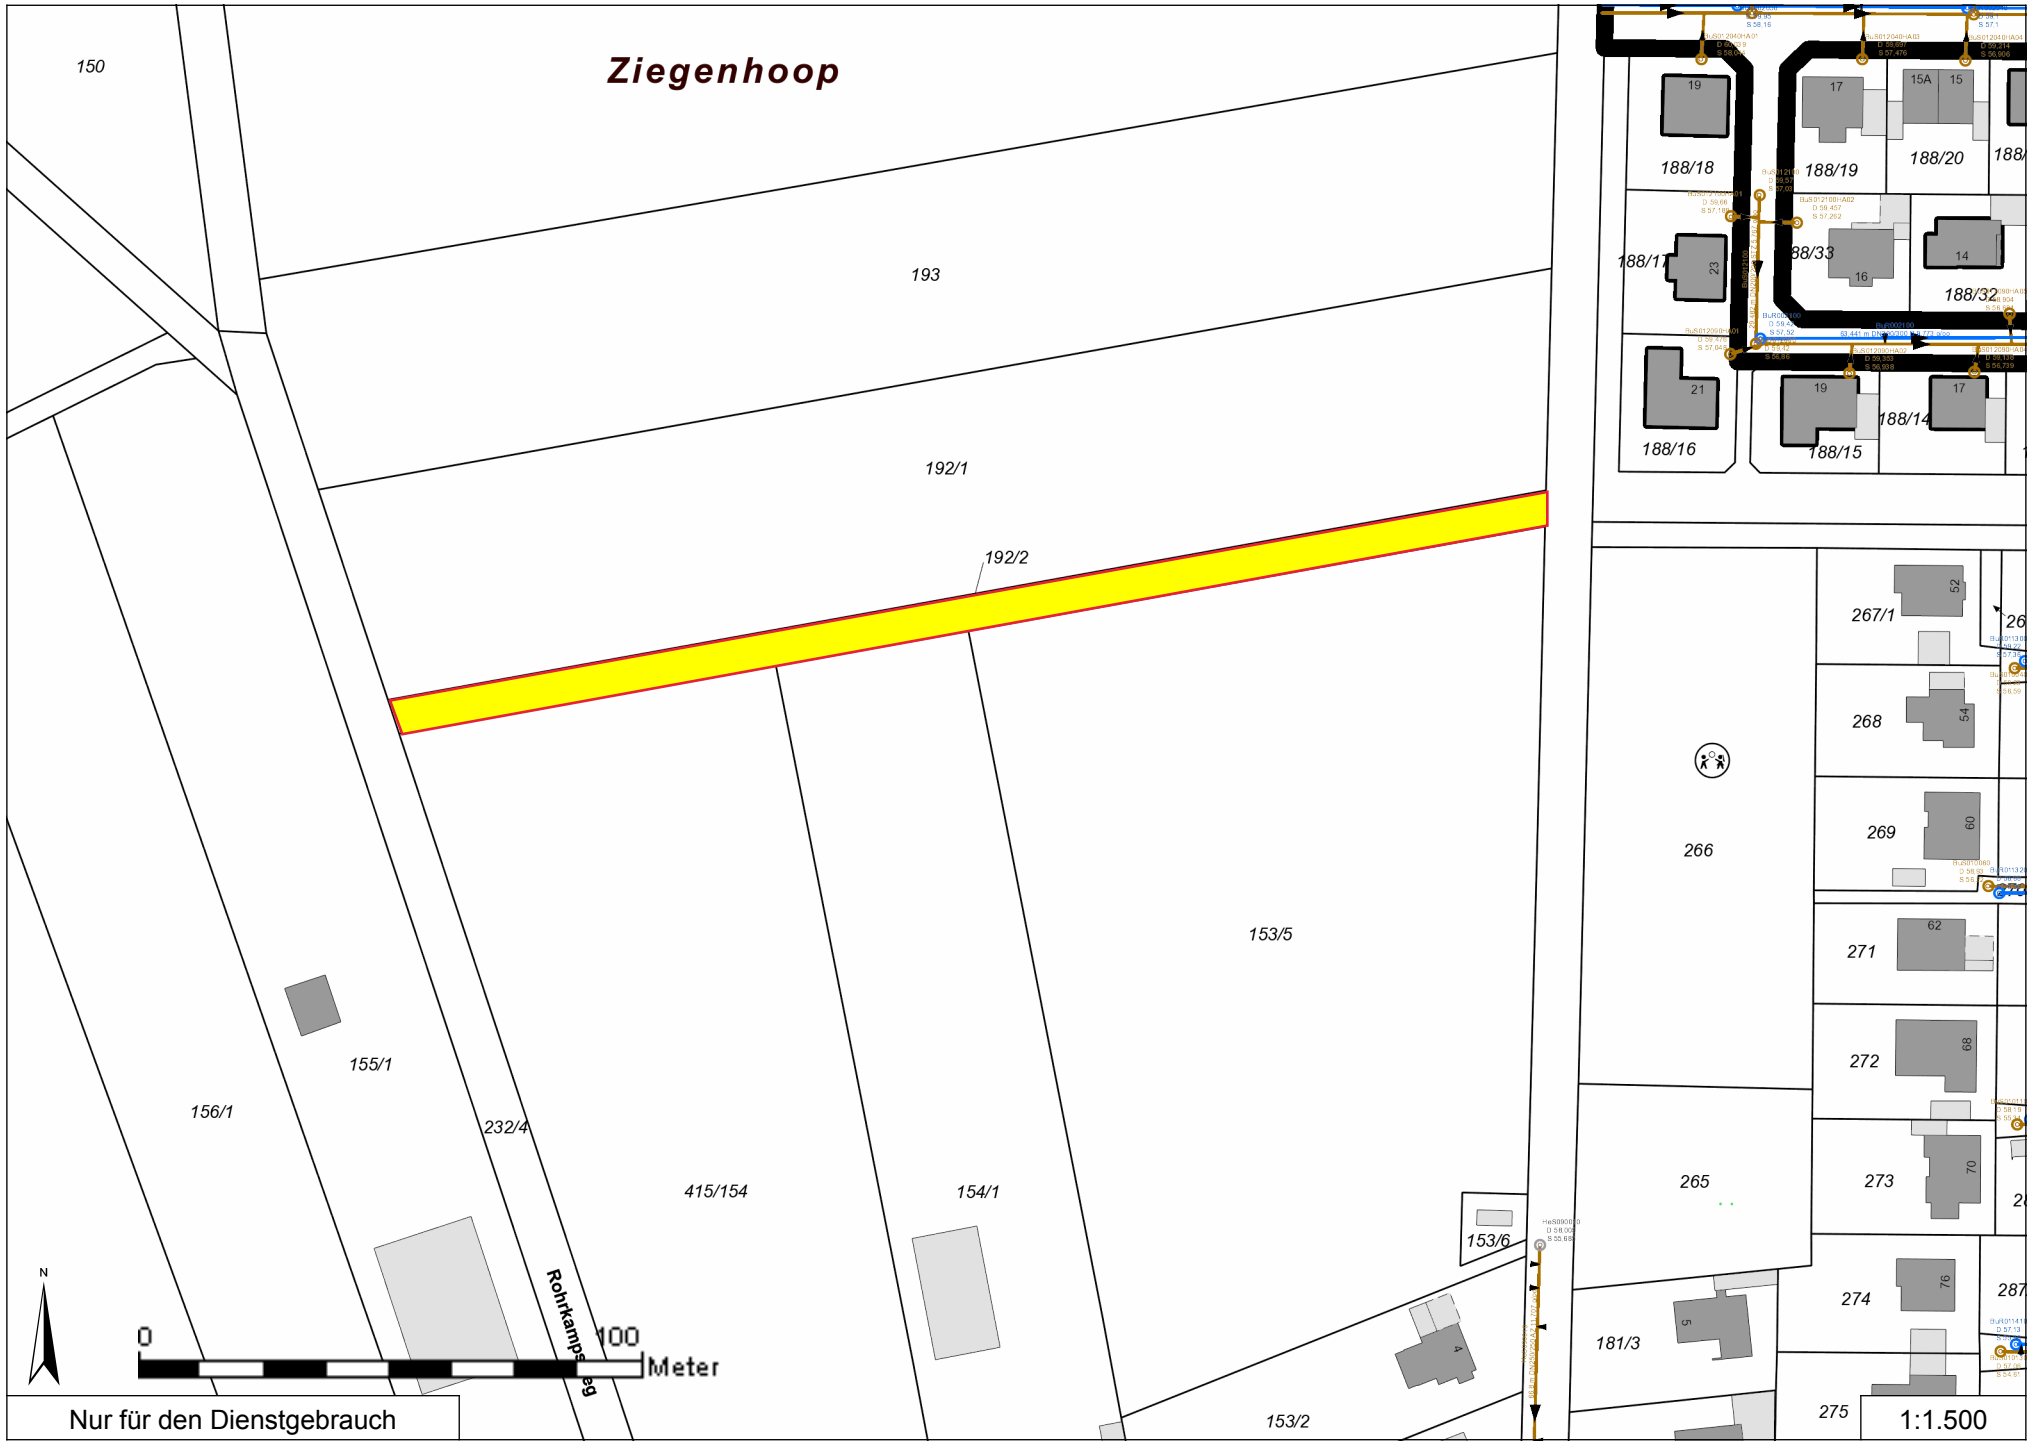
Ziegenhoop
150
193
192/1
192/2
153/5
155/1
156/1
232/4
415/154
154/1
153/6
153/2
181/3
265
266
188/18
188/19
188/20
188/11
188/33
188/32
188/16
188/15
188/14
267/1
268
269
271
272
273
274
275
Rohrkamp
N
0
100
Meter
Nur für den Dienstgebrauch
1:1.500