


Legende:

Gehweg und Radweg:

-  2 cm Asphaltdeckschicht 0/5
-  8 cm Asphalttragschicht 0/22
-  20 cm Schottertragschicht

Geh- und Radweg

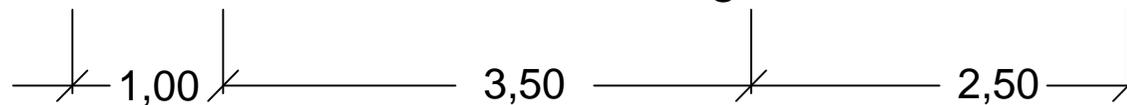

Änderung:		Bezeichnung:		erstellt:	Datum:
Stadt Burgdorf Tiefbauabteilung					 BURGDORF
Geh- und Radweg Rohrkampsweg					Projekt-Nr.:
Querschnitt					
Maßstab: 1:50	bearbeitet:	War	29.07.2021	Blatt-Nr.:	1
	gezeichnet:	War	29.07.2021		
Aufgestellt:		Burgdorf, den 29.07.2021			
Stadt Burgdorf Tiefbauabteilung V. d. Hann. Tor 27 31303 Burgdorf					
Blattgröße:					