


# STADT BURG DORF

## FLÄCHENNUTZUNGSPLAN

### 38. ÄNDERUNG

Lage des Änderungsbereichs

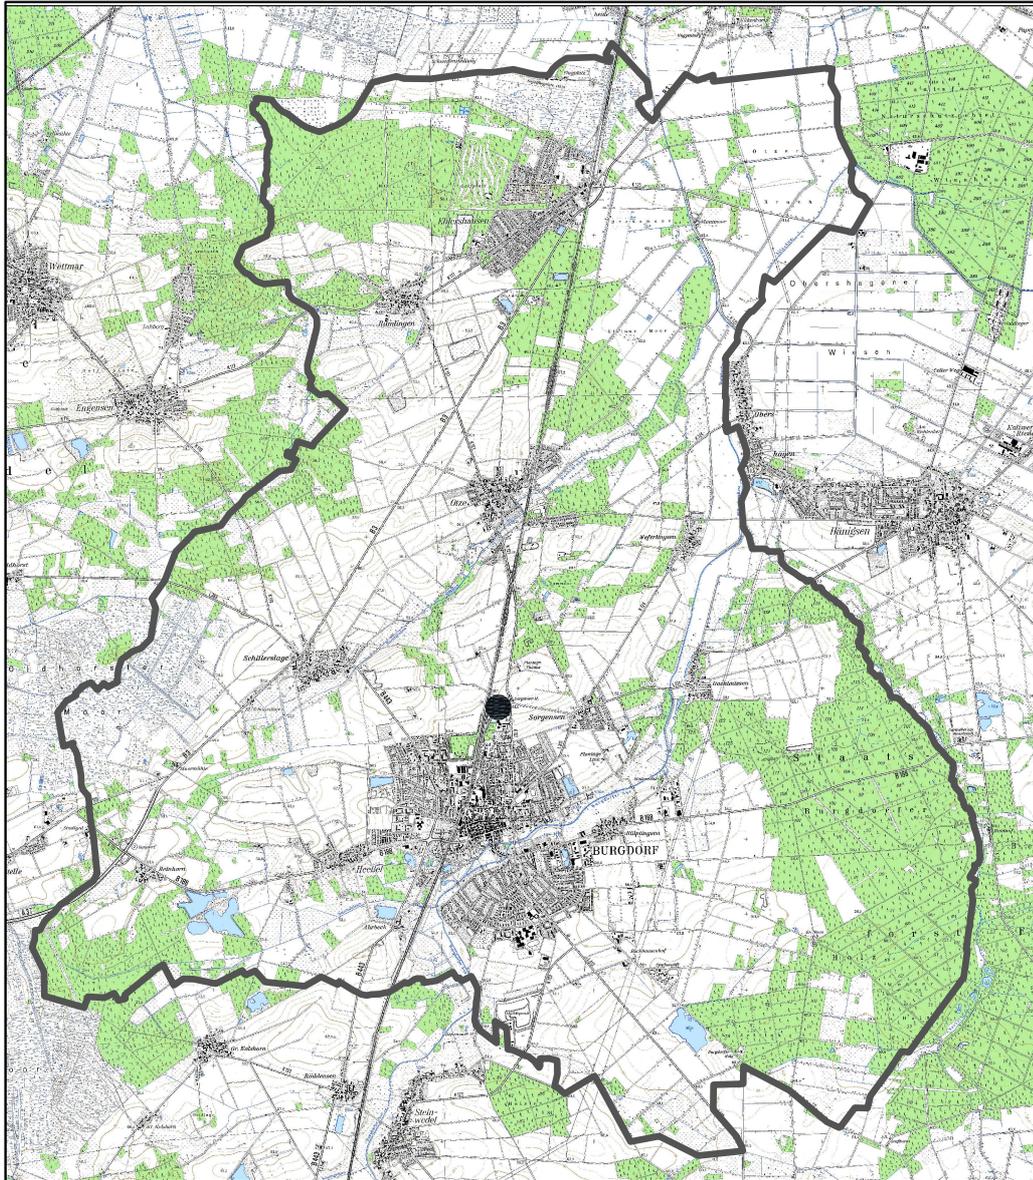

Kartengrundlage: Verkleinerung der Topographischen Karte 1:25.000

Vervielfältigung mit Erlaubnis des Herausgebers: Nds. Landesverwaltungsamt Landesvermessung

Bearbeitung: **BÜRO KELLER**


Stand: 23.11.2006

Büro für städtebauliche Planung

30559 Hannover Lothringer Straße 15  
Telefon (0511) 522530 Fax 529682



Darstellung im wirksamen Flächennutzungsplan

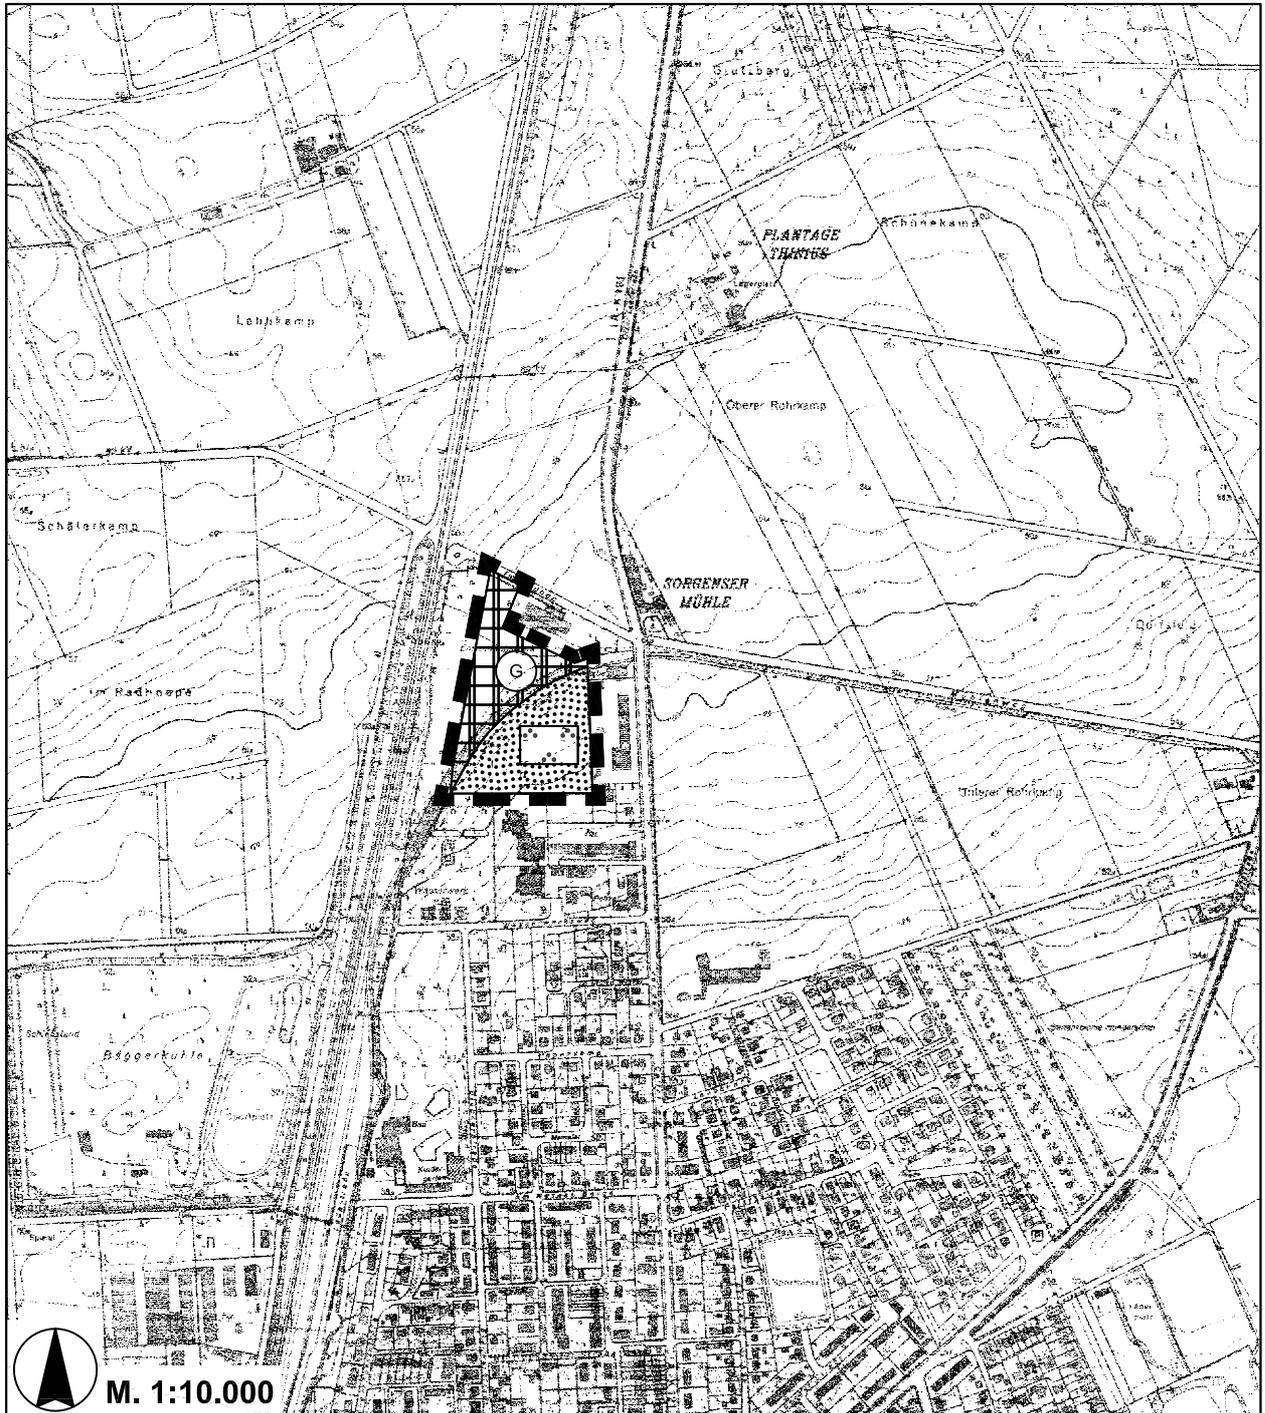

## 38. Änderung des Flächenutzungsplans

# Planzeichenerklärung

## Art der baulichen Nutzung

(§ 5 Abs. 2 Nr.1 BauGB i.V.m. § 1 Abs. 1 und 2 BauNVO)



Gewerbliche Bauflächen

## Grünflächen

(§ 5 Abs. 2 Nr. 5 BauGB)




Grünflächen



Parkanlage

## Sonstige Planzeichen

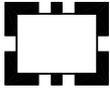

Grenze des räumlichen Geltungsbereichs der 38. Änderung  
des Flächennutzungsplans