Schnitt B – B

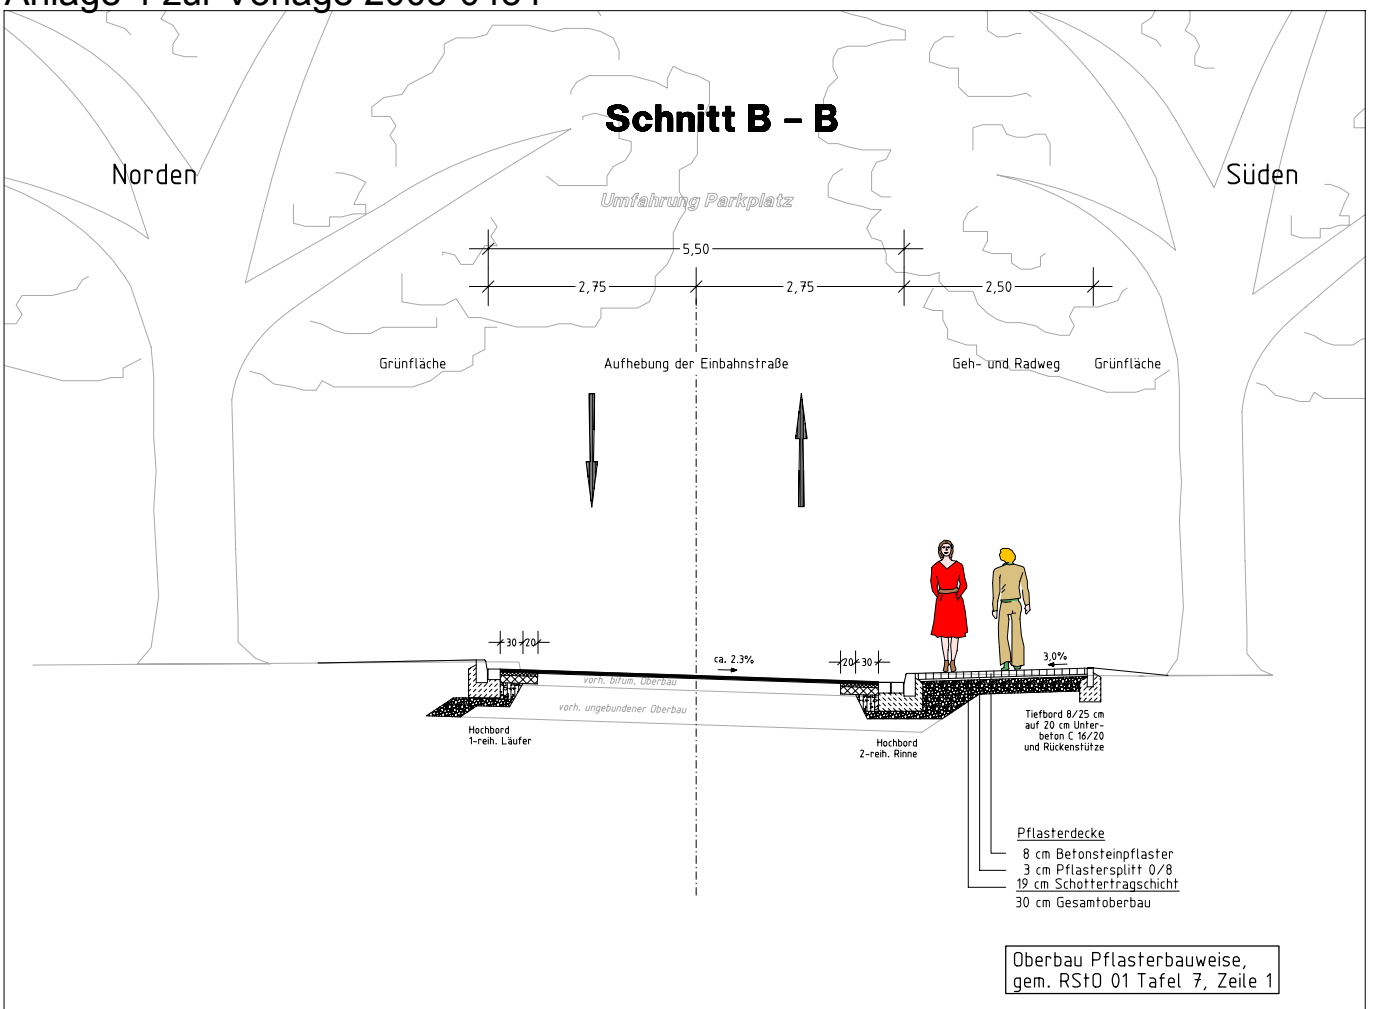

Oberbau Pflasterbauweise,
gem. RStO 01 Tafel 7, Zeile 1

Schnitt C – C

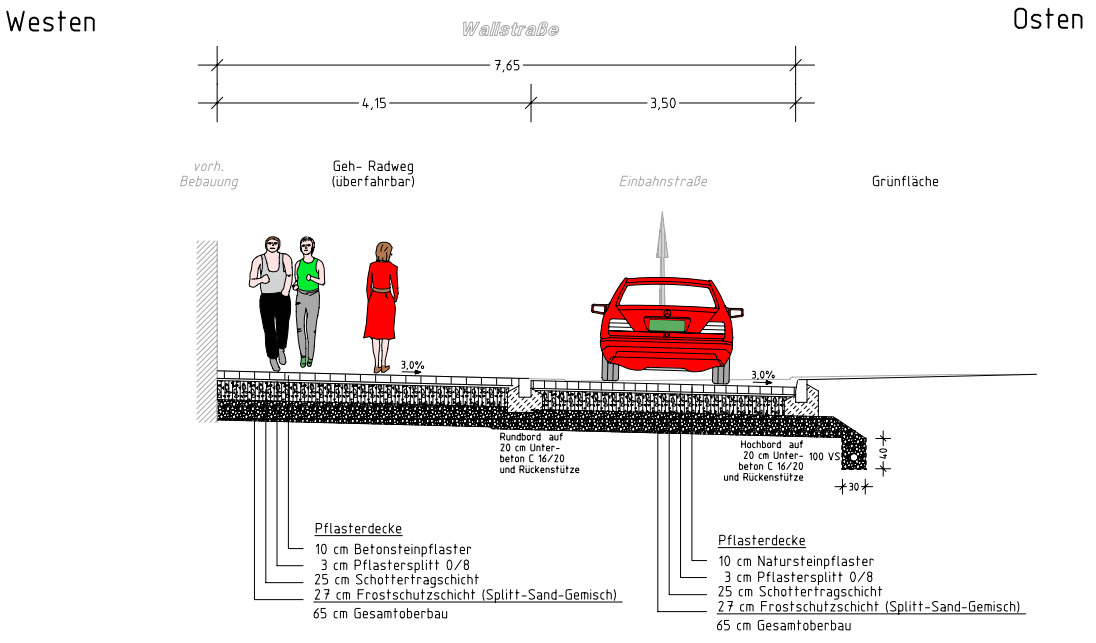

Oberbau Bauklasse III,
gem. RStO 01 Tafel 3, Zeile 1

Oberbau Bauklasse III,
gem. RStO 01 Tafel 3, Zeile 1

Entwurfsbearbeitung:
Beratende Ingenieure für Bauwesen
WEINKOPF
BERATEN • PLANEN • REALISIEREN
Alte Marktstraße 37, 31785 Hameln
Tel.: 05151-106050 Fax: 05151-106051

	Datum	Zeichen
bearbeitet	Wolter	Nov. 2008
gezeichnet	Wolter	Nov. 2008

Schnitt B-B
Schnitt C-C

Maßstab 1:100 Blatt 4