



Querschnitt

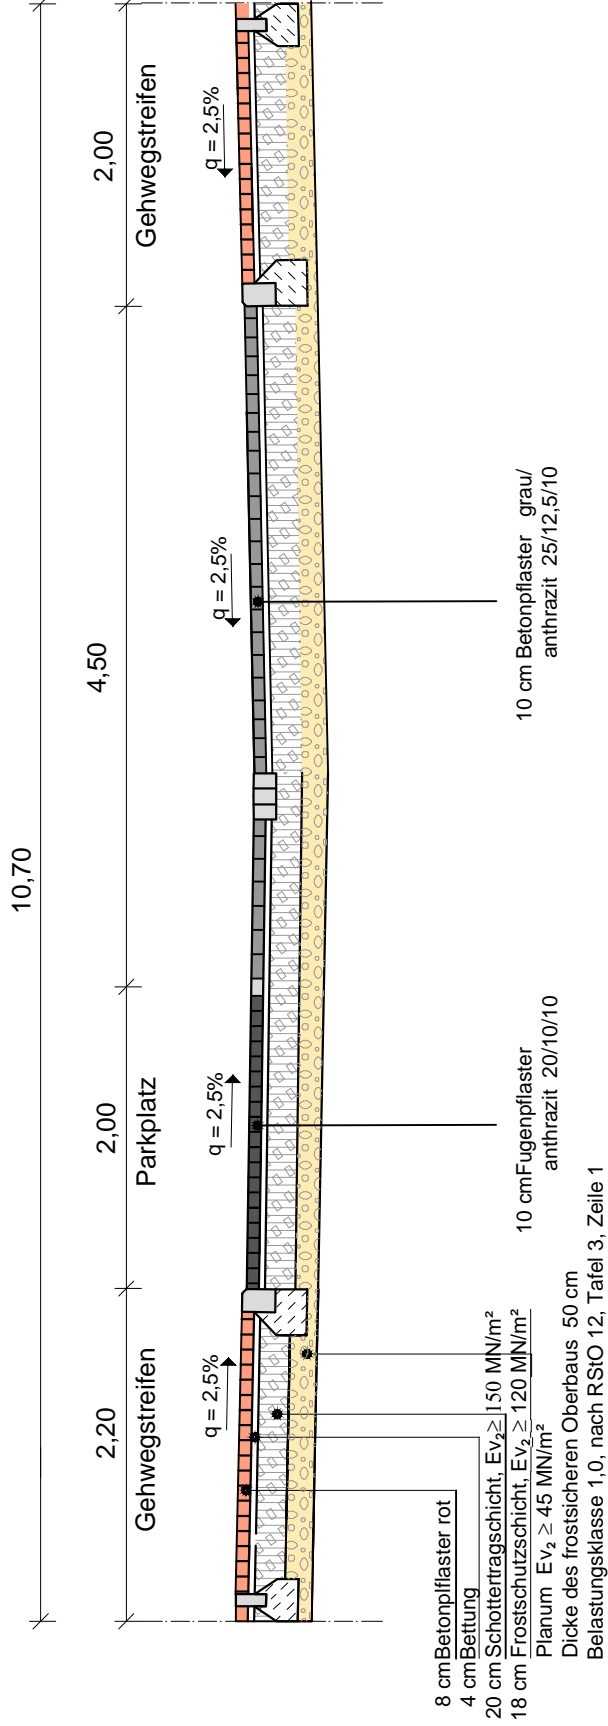

		Projekt-Nr.:	
		Ausbau "Schulstraße" Querschnitt	
Maßstab: 1:50	bearbeitet: War	29.12.2022	Blatt-Nr.:
	gezeichnet: War	29.12.2022	2
Aufgestellt:		Burgdorf, den 29.12.2022	
Stadt Burgdorf Tiefbauabteilung V. d. Hann. Tor 27 31303 Burgdorf			
Blattgröße: DIN A4			