


BW BU 7 Überführung eines Geh- und Radweges an der L 311	
Bau-km = 15+269.89	Lichte Weite = 23.00m
Bau-km = 0+386.92	Lichte Höhe = 4.70m
	Kreuzungswinkel = 99.9960 gon
	Breite zw. d. Geländern = 2.50m
	Brückenklasse = DIN 1072

BW BU 8 Überführung eines Wirtschaftsweges	
Bau-km = 16+393.38	Lichte Weite = 16.50m
Bau-km = 0+500.00	Lichte Höhe = 4.70m
	Kreuzungswinkel = 87.174 gon
	Breite zw. d. Geländern = 4.50m
	Brückenklasse = 60/30

BW BU 9 Unterführung der Burgdorfer Aue Gew. II. O. und eines Rad- u. Gehweges	
Bau-km = 16+795.76	Lichte Weite = 23.00m
Bau-km = 375.75; Rad- und Gehweg	Lichte Höhe = 2.80 über der südl. Berme
	Kreuzungswinkel = 69.0033 gon
	Breite zw. d. Geländern = 14.75m
	Brückenklasse = 60/30
	MLC 100/50

Anlage zur
Vereinbarung Osttangente
Ausschnitt aus Übersichtslegeplan
Unterlage 3
Blatt - Nr. 2
M 1:5000

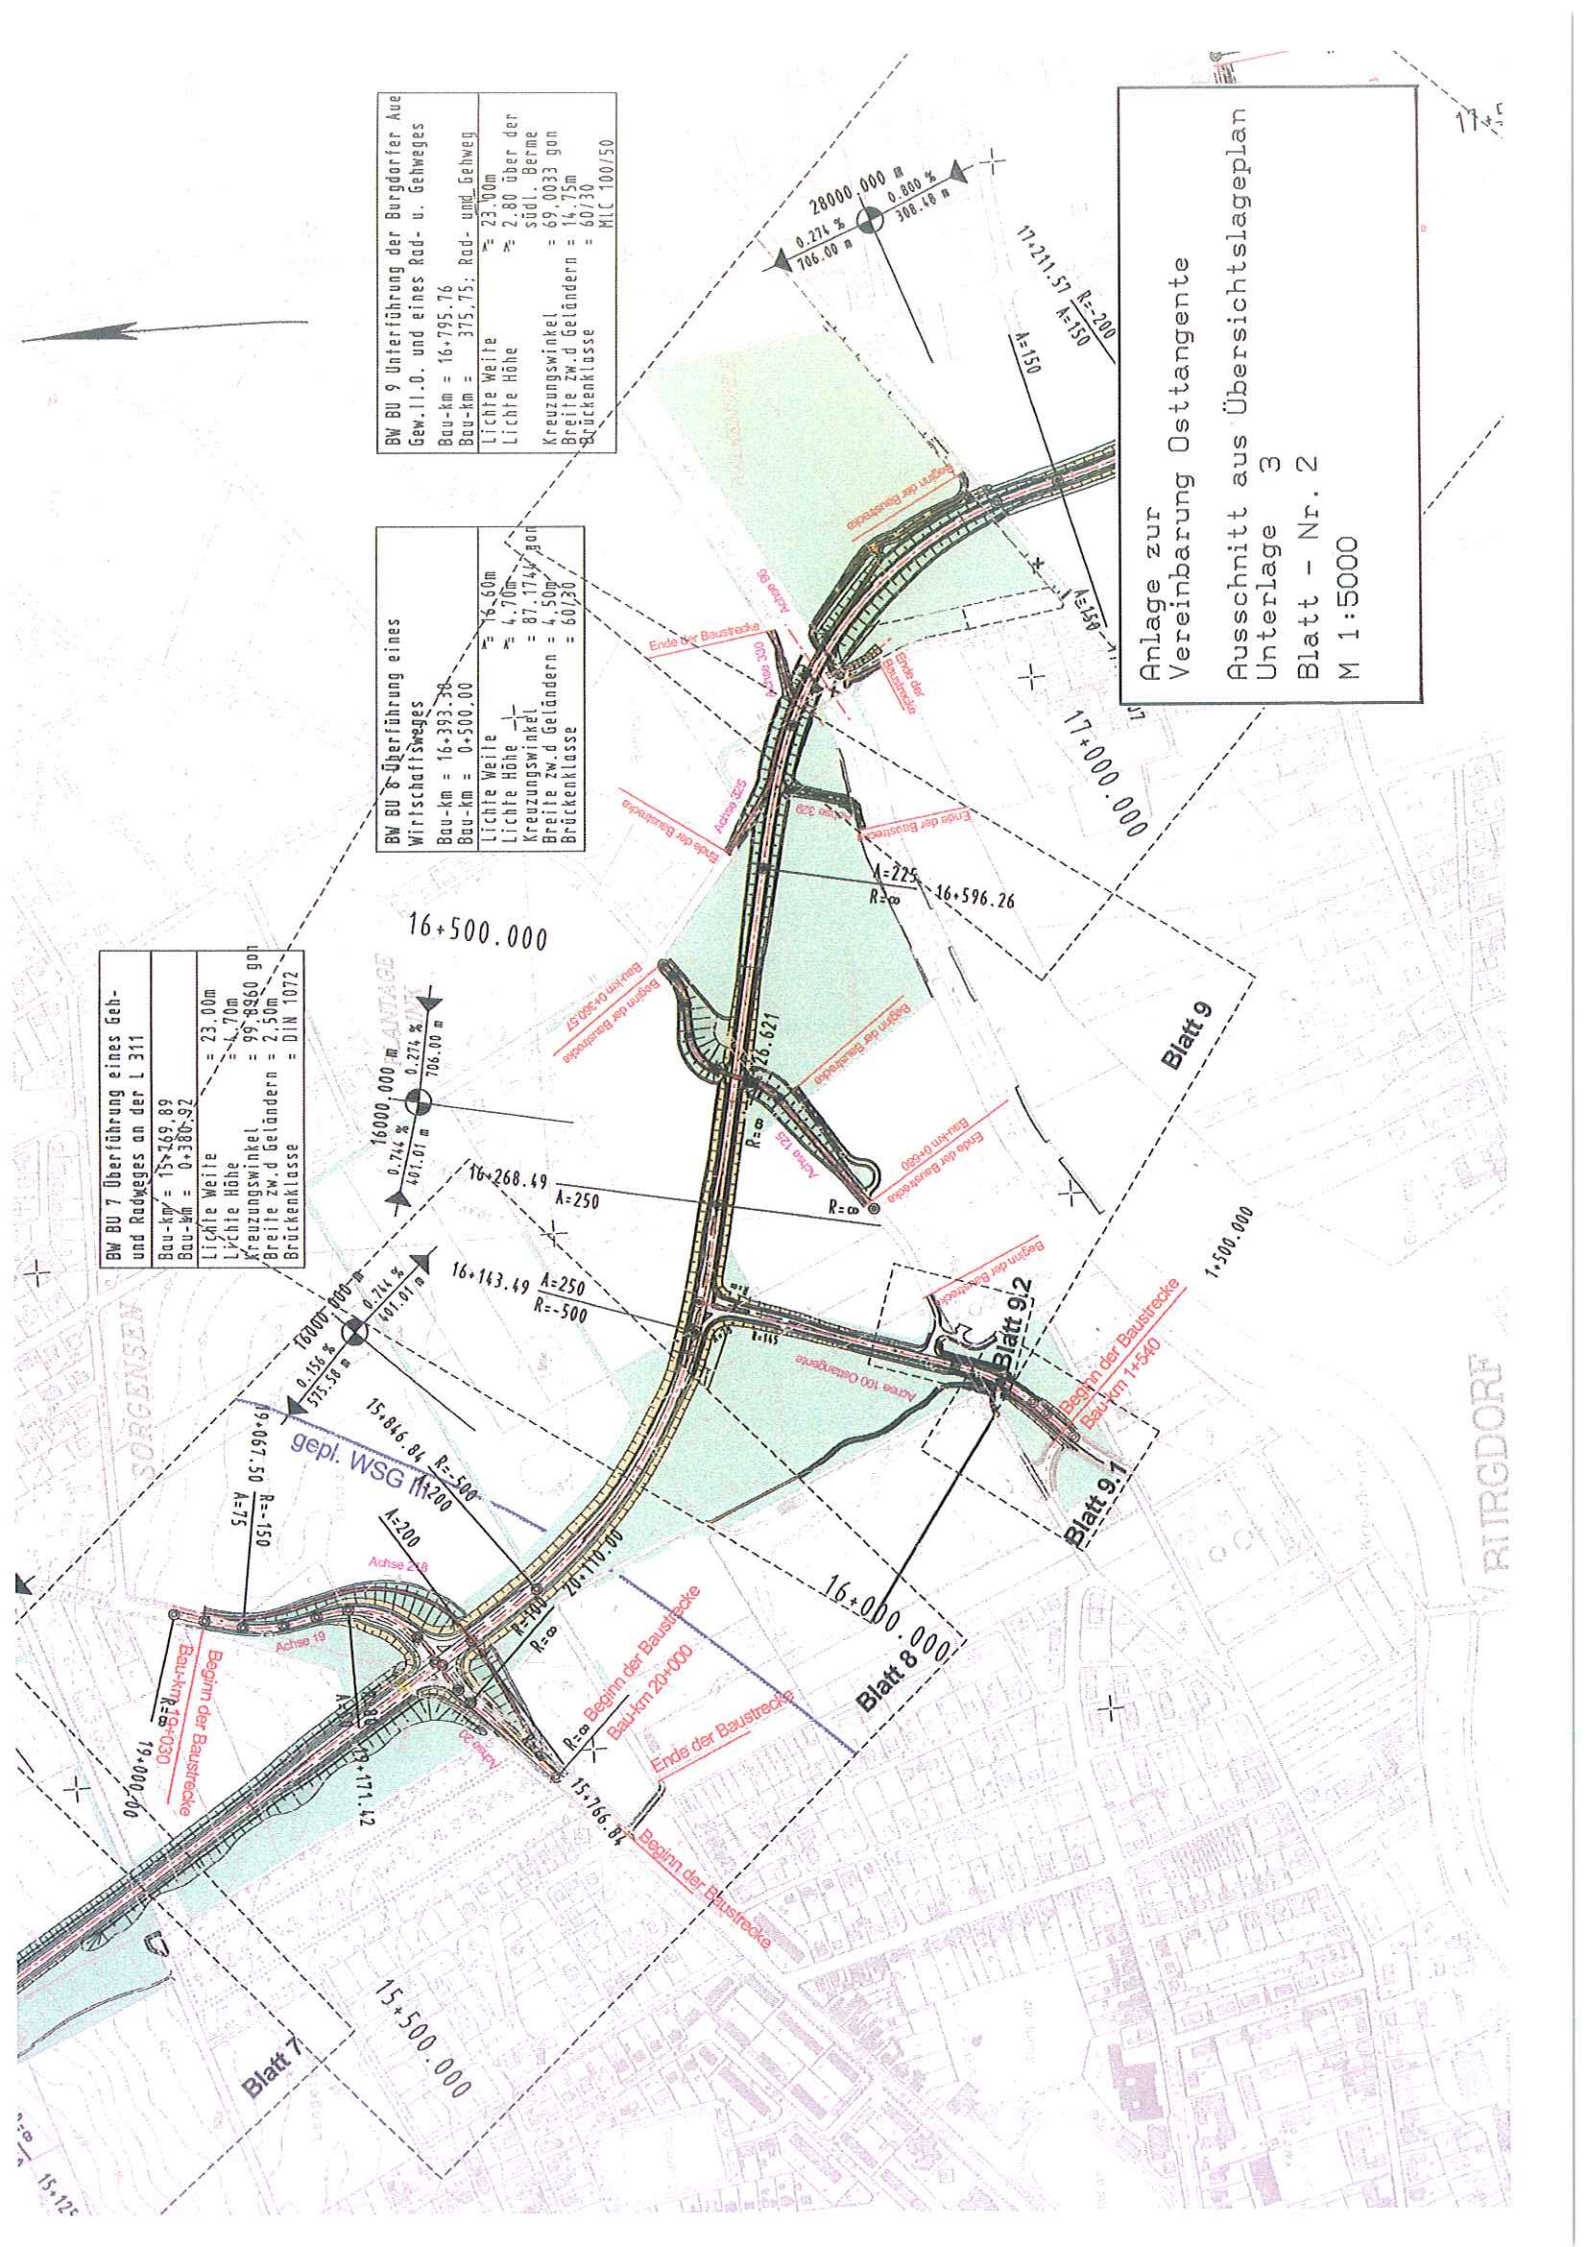

Anlage zur
Vereinbarung Osttangente

Ausschnitt aus Übersichts-lageplan
Unterlage 7

Blatt - Nr. 8/9

M 1:1000

