



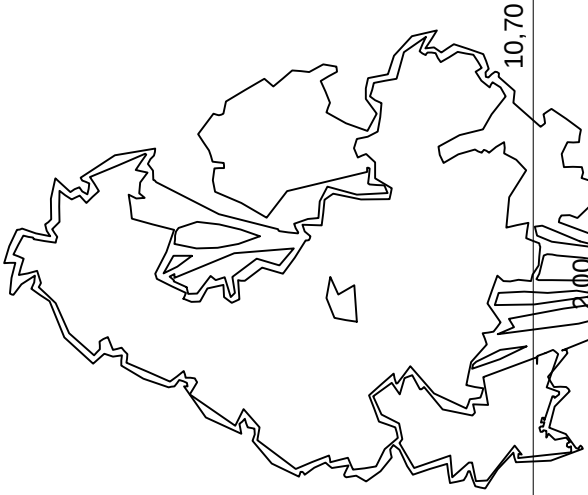

Querschnitt

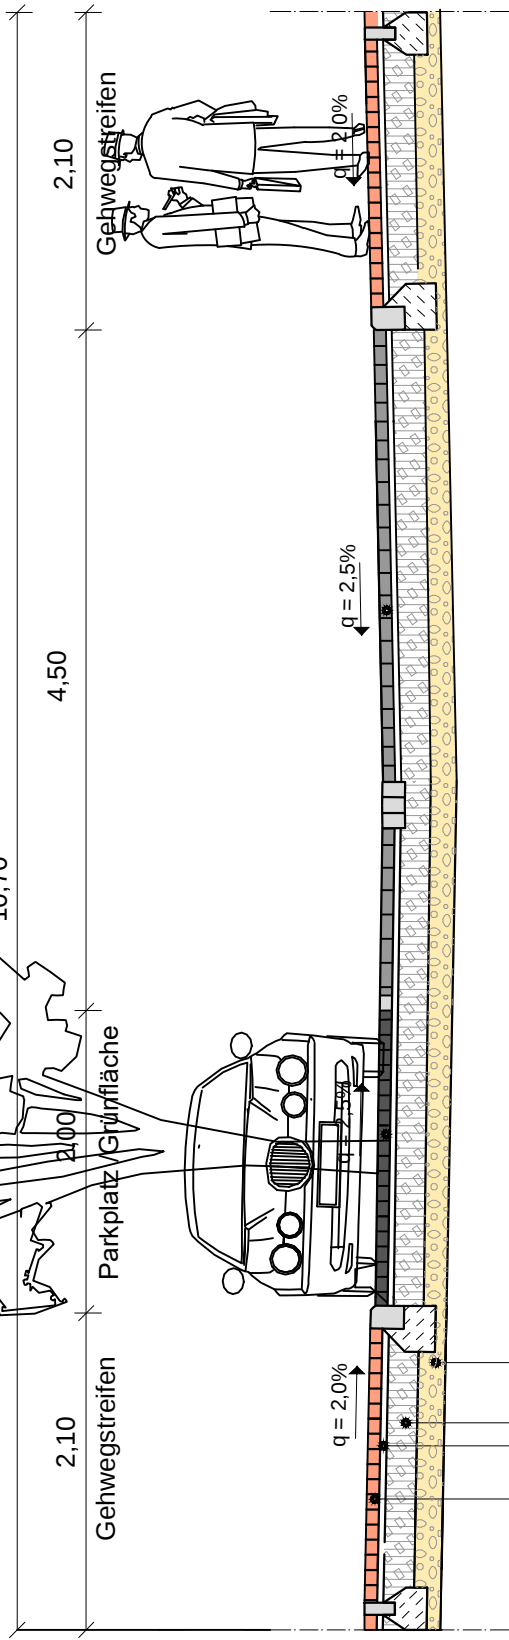

8 cm Betonpflaster rot
4 cm Bettung
20 cm Schottertragschicht, $EV_2 \geq 150 \text{ MN/m}^2$
18 cm Frostschuttschicht, $EV_2 \geq 120 \text{ MN/m}^2$
Planum $EV_2 \geq 45 \text{ MN/m}^2$
Dicke des frostsicheren Oberbaus 50 cm
Belastungsklasse 1,0, nach RStO 12, Tafel 3, Zeile 1

10 cm Fugenpflaster
anthrazit 20/10/10

10 cm Betonpflaster grau/
anthrazit 25/12,5/10

Stadt Burgdorf Tiefbauabteilung				Projekt-Nr.:		Anlage 3	
				Blatt-Nr. 3			
Maßstab:	1:50	bearbeitet:	War	04.04.2023	Burgdorf, den 04.04.2023		
		gezeichnet:	War	04.40.2023			
Aufgestellt:		Stadt Burgdorf Tiefbauabteilung V. d. harrn. Tor 27 31303 Burgdorf					
Blattgröße: DIN A4							