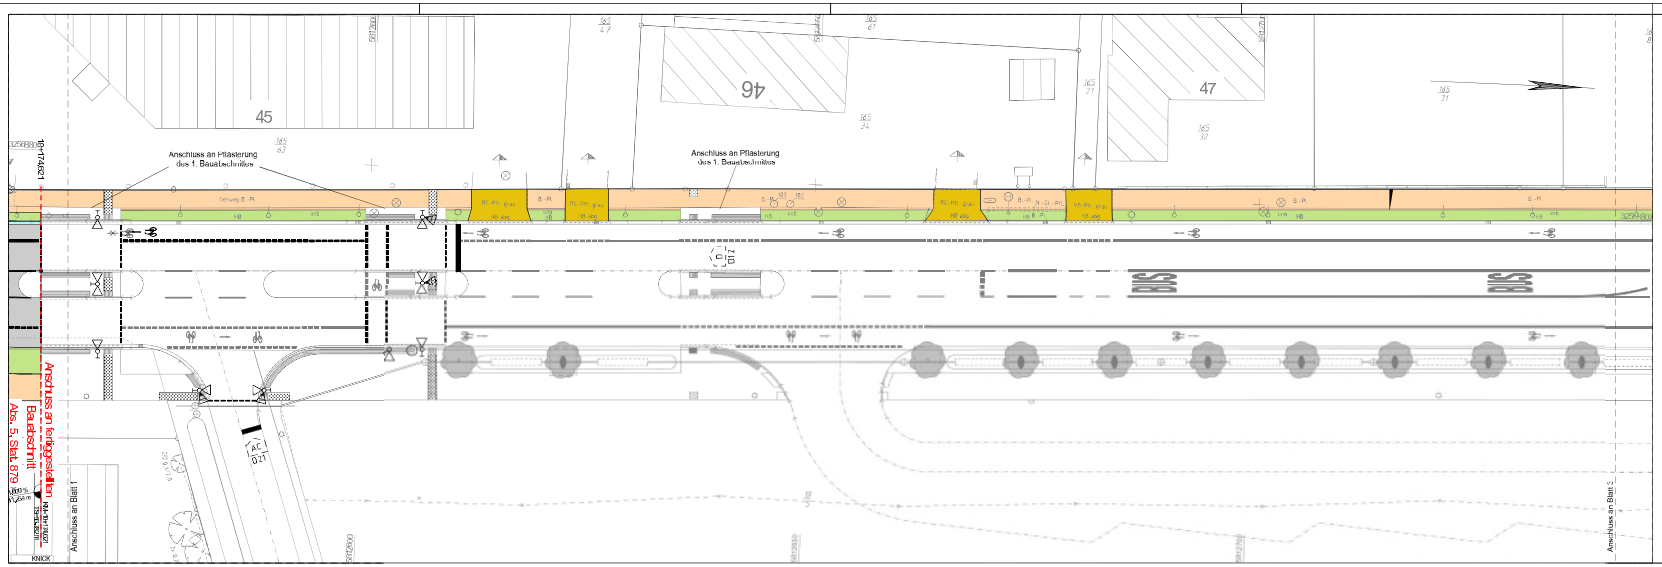

Legende					
Zaun		Schacht vorhanden		Schalldeckel	
Stahlgitterzaun		Schieber-Wasser		Schild allgemein	
Verkehrsbegrenzung		Schieber-Gas		Abfalleimer	
Flurgrenze		Stellenschild		Laub-/ Nadelbaum	
Mauer		Hochmast		Zustand	
Hecke		Lichtmast		Zugang	

Zeichenerklärung Lageplan

1	2	3

Entwurfsbearbeitung:

SHP Ingenieure
Plaza de Rosalia 1
30449 Hannover
Telefon 0511 3544-450
Telefax 0511 3544 477
info@shp-ingenieure.de
www.shp-ingenieure.de

	Datum	Zeichen
bearbeitet	09/2023	Hölk
gezeichnet	09/2023	Krawczyk
geprüft:		

Nr.	Art der Änderung	Datum	Zeichen
3.			
2.			
1.			

FESTSTELLUNGSENTWURF

Stadt Burgdorf
Vor dem Hannoverschen Tor 1
31303 Burgdorf

Unterlage / Blatt-Nr.: 5 / 2

Lageplan

Maßstab: 1:250

	Datum	Zeichen
geprüft		

Straße: Vor dem Celler Tor

Umgestaltung der Straße Vor dem Celler Tor
- südlicher Abschnitt -

Aufgestellt:	Genehmigt:
Region Hannover, den	Region Hannover, den .....
im Auftrag	im Auftrag .....

Projekt: 19083 Dateiname: Vor-dem-Celler-Tor_Abs-2_BD250_02.PLT Plotdatum: 15.11.23

KAUPA & PARTNER
ingenieurgesellschaft mbH
Marie-Curie-Straße 18
30966 Hemmingen
Fon 0511/ 95732980
Fax 0511/ 95732889
info@kaupa-partner.de
www.kaupa-partner.de

	Datum	Name
bearbeitet	12.05.2020	Menkopf
gezeichnet	12.05.2020	Menkopf
geprüft	12.05.2020	Kaupa

Anlage 2