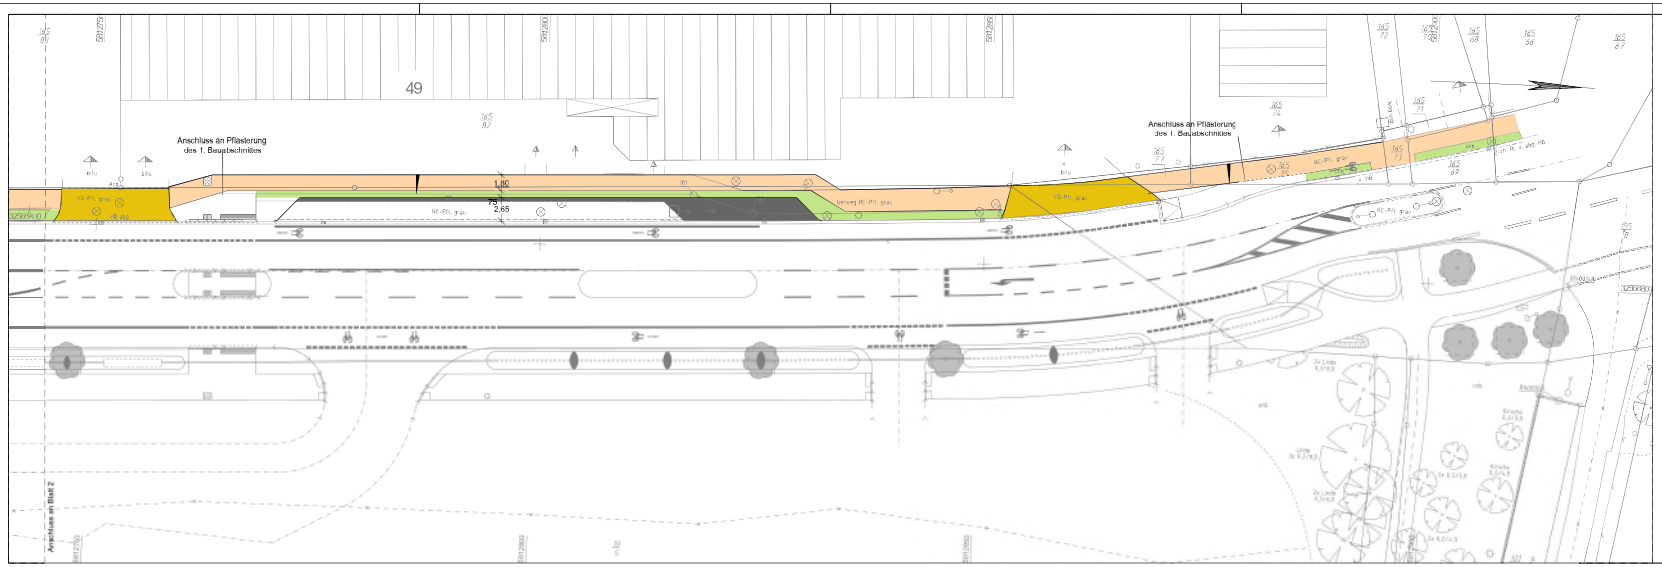

1	2	3

Entwurfsbearbeitung:

SHP Ingenieure
Plaza de Rosalia 1
30449 Hannover
Telefon 0511.3544-450
Telefax 0511.3544 477
info@shp-ingenieure.de
www.shp-ingenieure.de

	Datum	Zeichen
bearbeitet	09/2023	Hölk
gezeichnet	09/2023	Krawczyk
geprüft:		

Nr.	Art der Änderung	Datum	Zeichen
3.			
2.			
1.			

FESTSTELLUNGSENTWURF

Stadt Burgdorf
Vor dem Hannoverschen Tor 1
31303 Burgdorf

Straße: Vor dem Celler Tor

Unterlage / Blatt-Nr.: 5 / 3
Lageplan
Maßstab: 1:250

	Datum	Zeichen
geprüft		

Umgestaltung der Straße Vor dem Celler Tor
- südlicher Abschnitt -

Aufgestellt:	Genehmigt:
Region Hannover, den	Region Hannover, den .....
im Auftrag	im Auftrag .....

Projekt: 19083 Dateiname: Vor-dem-Celler-Tor_Abs-2_BD250_03.PLT Plotdatum: 15.11.23

Legende

Gemarkungsgrenze	Stahlgittermast	Stahlbetonmast	Schacht schließen	Schieber-Wasser-	Schild allgemein
Flurgrenze	Betonmast	Holzmast	Schieber-Gas-	Kilometerstein	
Mauer	Holzmast	Oberflurhydrant	Straßenablauf	Lade-/ Nadelbaum	
Hecke	Laterne	Unterflurhydrant	Oberflurhydrant	Zutritt	
			Unterflurhydrant	Zutritt allgemein	

Zeichenerklärung Lageplan

KAUPA & PARTNER
ingenieurgesellschaft mbH
Marie-Curie-Straße 18
30966 Hemmingen
Fon 0511/ 95732980
Fax 0511/ 95732889
info@kaupa-partner.de
www.kaupa-partner.de

	Datum	Name
bearbeitet	12.05.2020	Menkpf
gezeichnet	12.05.2020	Menkpf
geprüft	12.05.2020	Kaupa

Anlage 3