Anlage 1 zu Vorlage 2009 0533

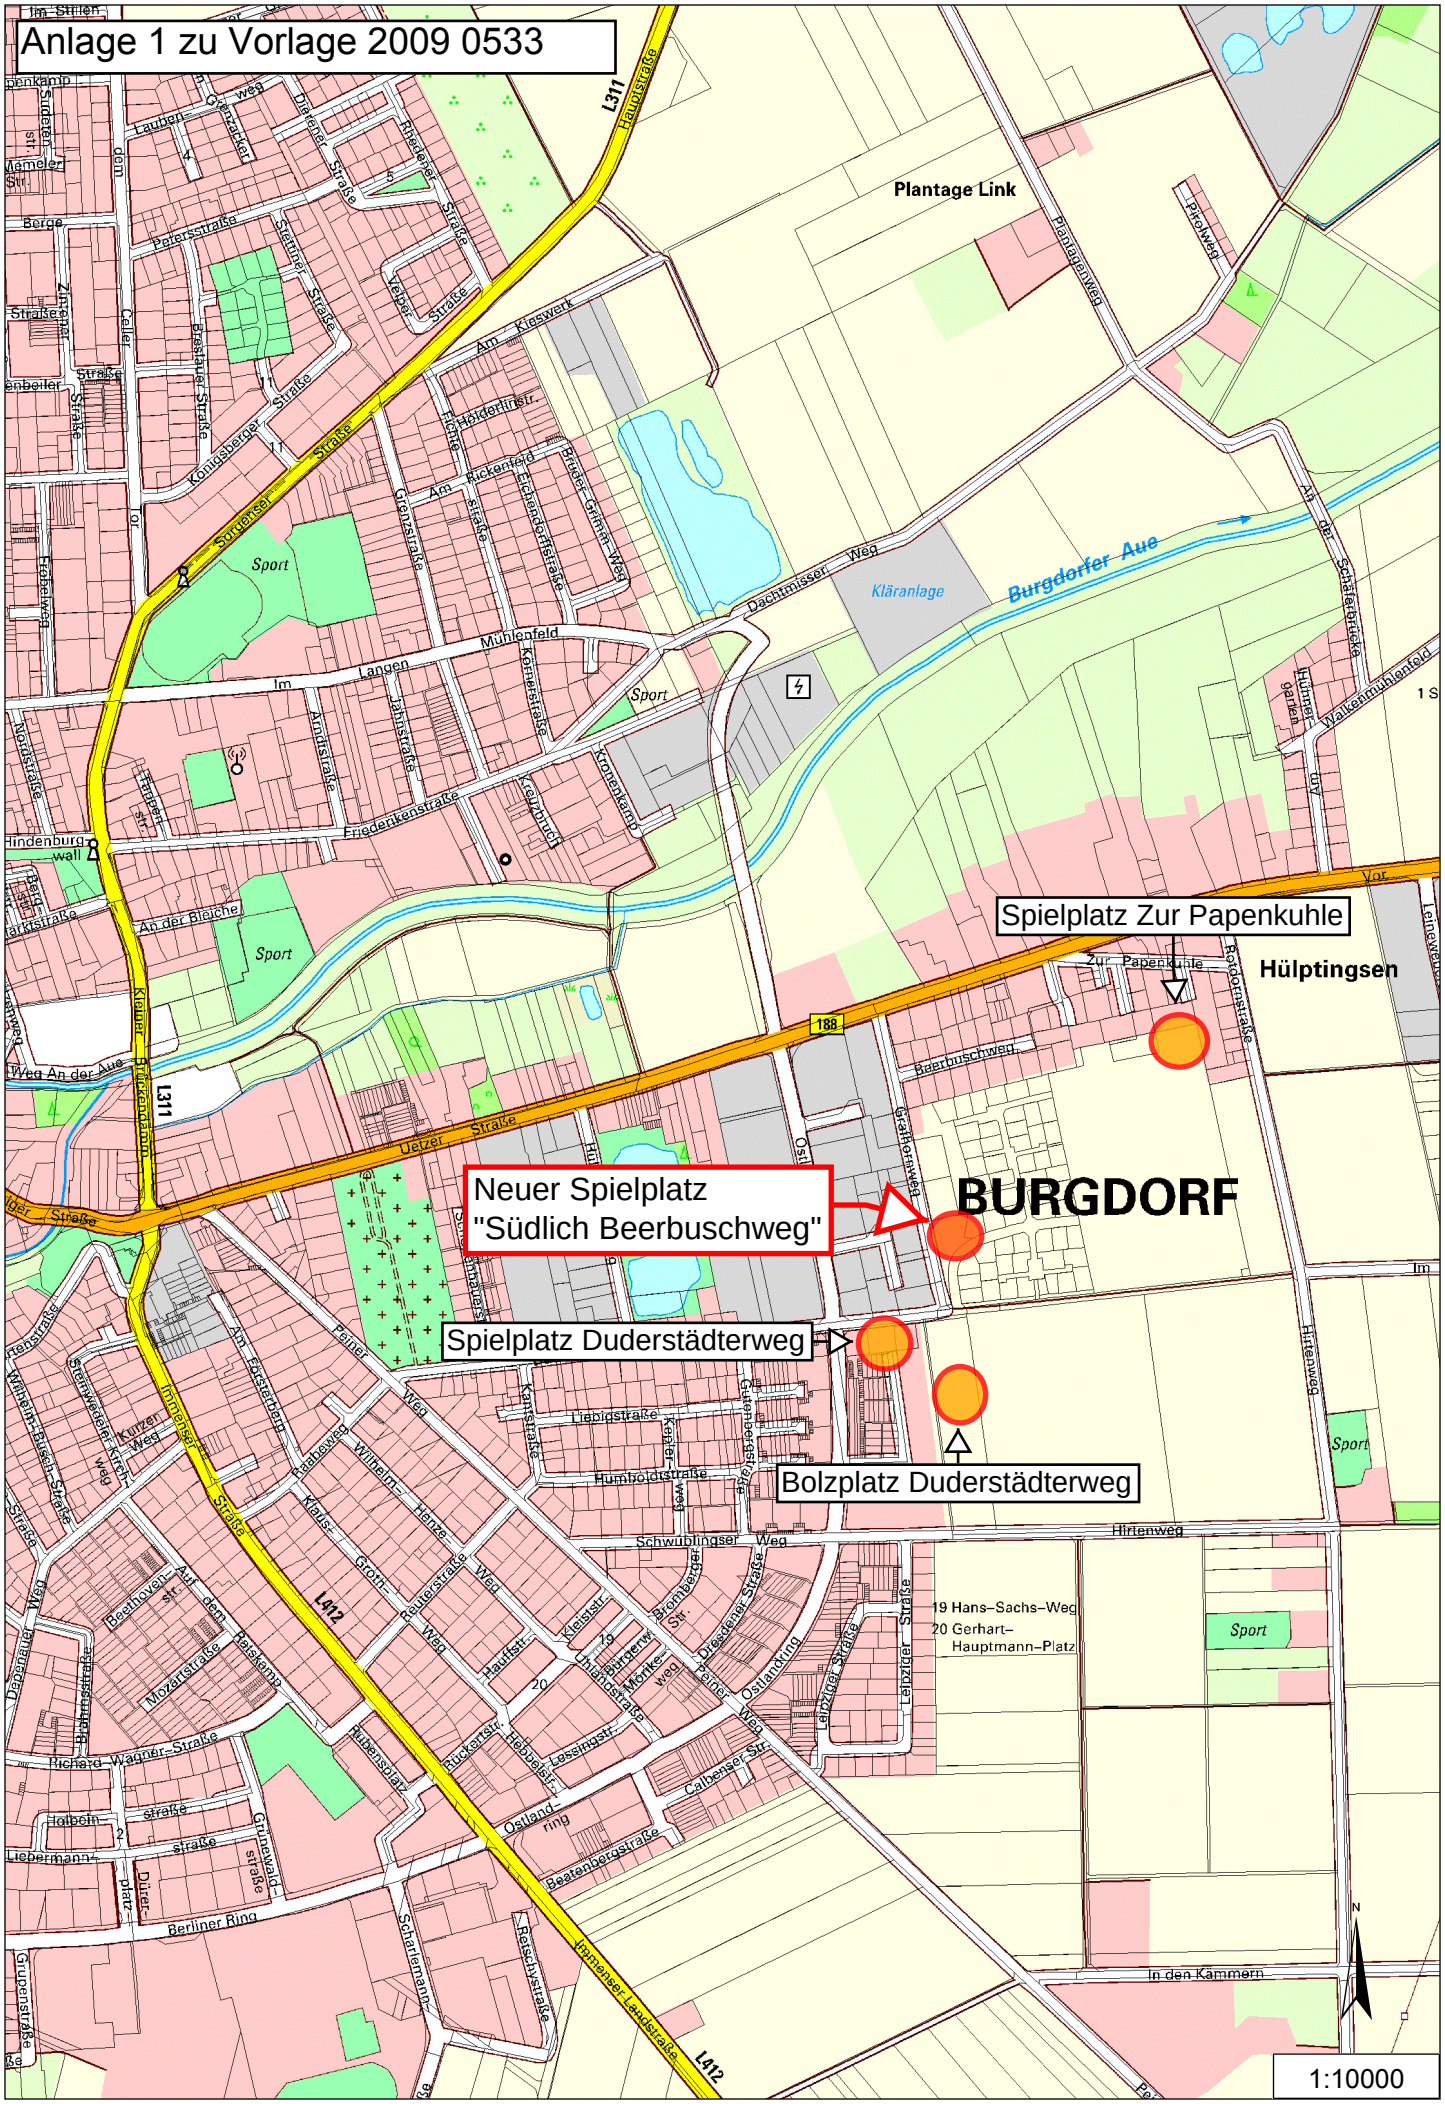

Anlage 2 zu Vorlage 2009 0533

Neubaugebiet Südlich Beerbuschweg

BURGDORF

Ausbauprogramm der Grün- und Verkehrsflächen

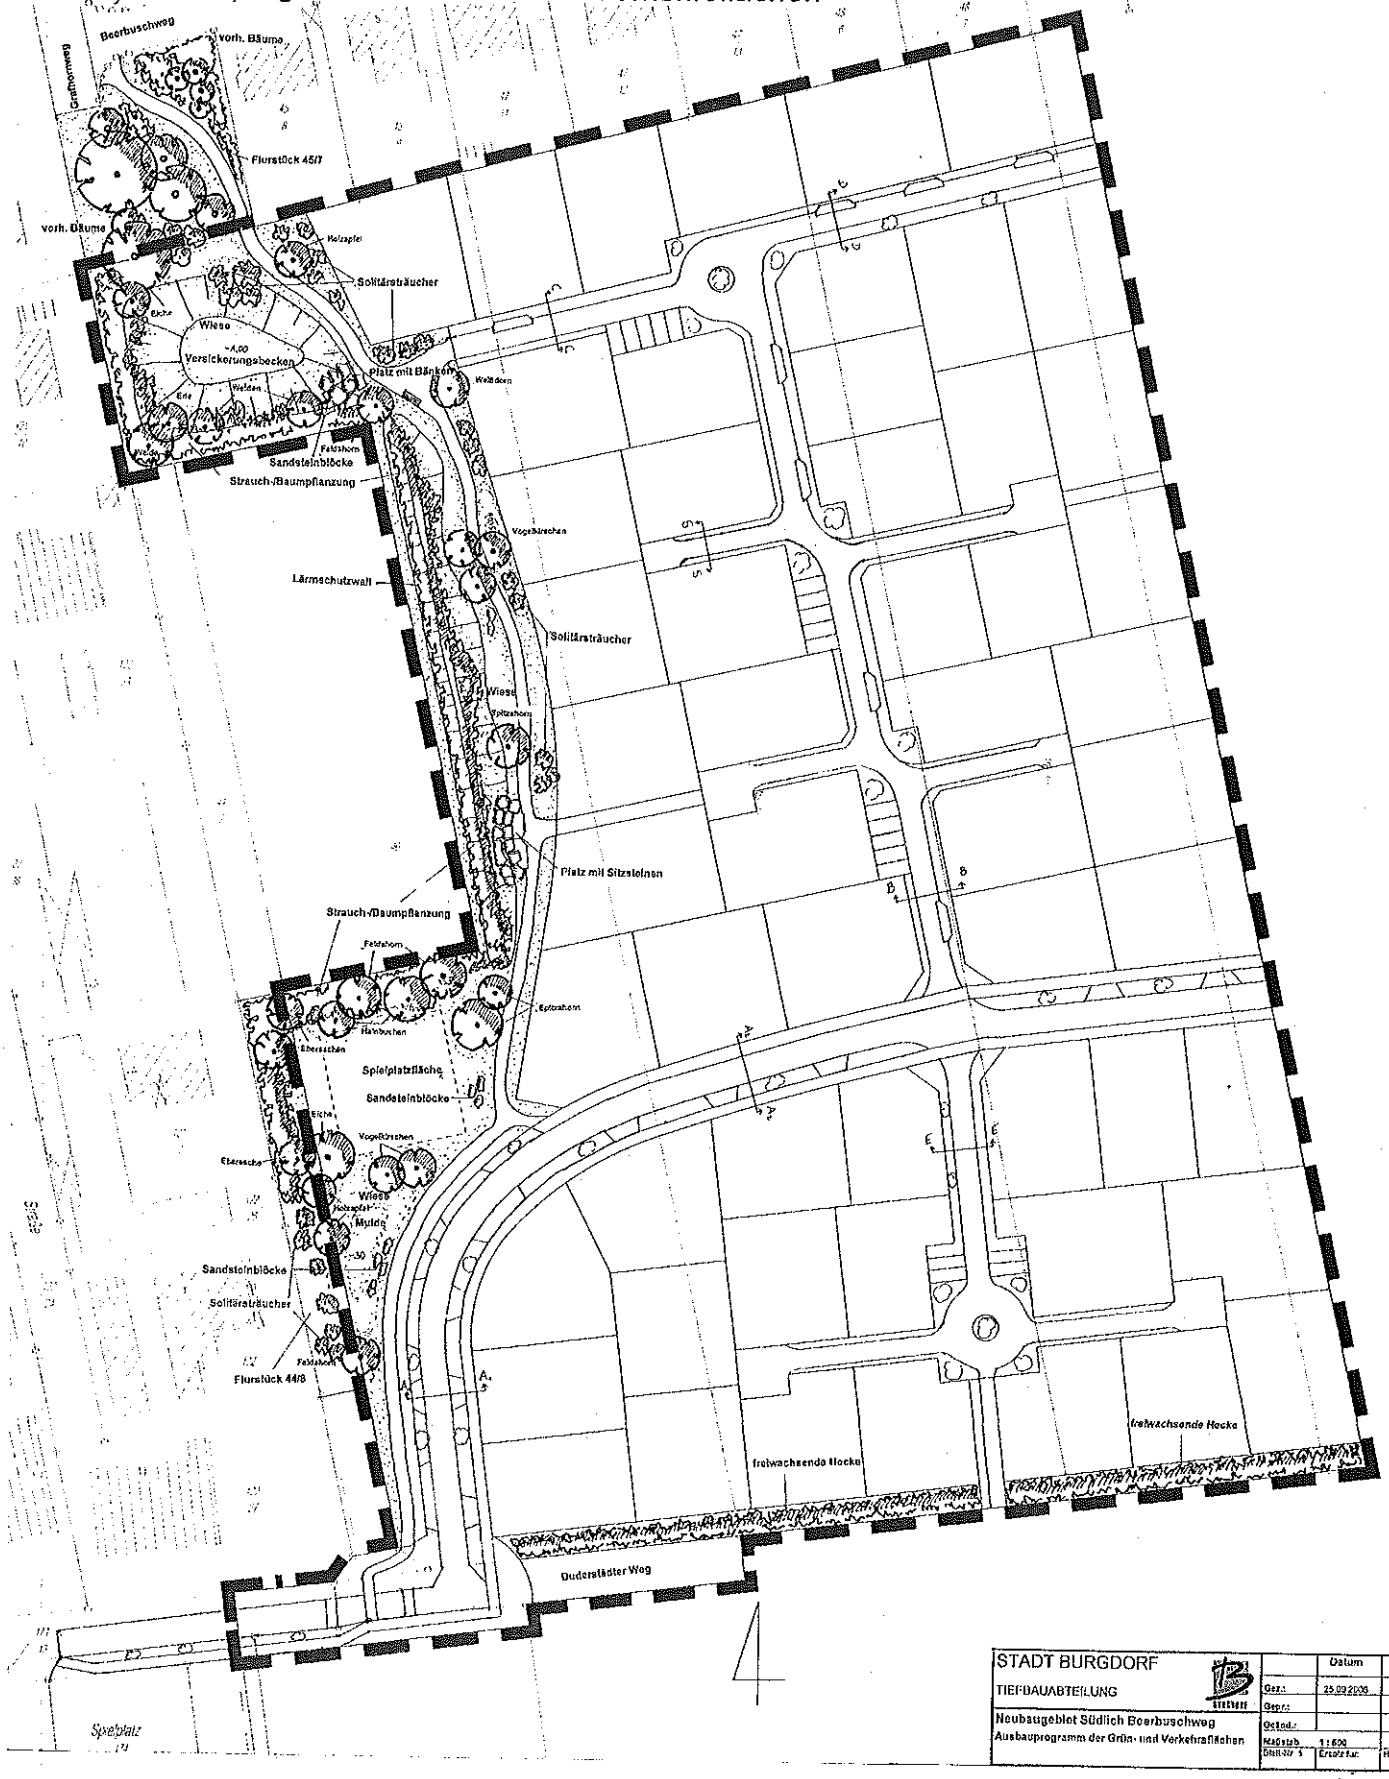

STADT BURGDORF		Datum	Name
TIEFBAUABTEILUNG	Gez.:	25.09.2006	Voß/Fro
	Gepr.:		
Neubaugebiet Südlich Beerbuschweg	Genehmigt:		
Ausbauprogramm der Grün- und Verkehrsflächen	Maßstab	1:500	
	Blatt-Nr. 1	Ersatz f. Nr.	Hierzu gehört

Anlage 3 zur Vorlage 2009 0533

STADT BURGDORF / NEUBAUGEBIET SÜDLICH BEERBUSCHWEG

SPIELPLATZ "PIRATENLAND" ENTWURF M. 1:100

Sport und FreiraumPlanung
Dipl. Ing. Dieter Grundmann Garten- und Landschaftsarchitekt

Heinrichstr. 10 D
31157 Sarstedt
Tel. 05066 / 69 39 05
Fax 05066 / 69 39 06

Bauvorhaben:
Stadt Burgdorf / Neubaugebiet Südlich Beerbuschweg
Spielplatz "Piratenland"

Planart		Datum
Entwurf		22.04.2009
gezeichnet	Blattgröße (in mm)	Maßstab
Gru.	615 x 865	M. 1:100
Der Bauherr	Der Architekt	Plan-Nr. 3

Anlage 4 zur Vorlage 2009 0533

Beispiele für Spielelemente: