


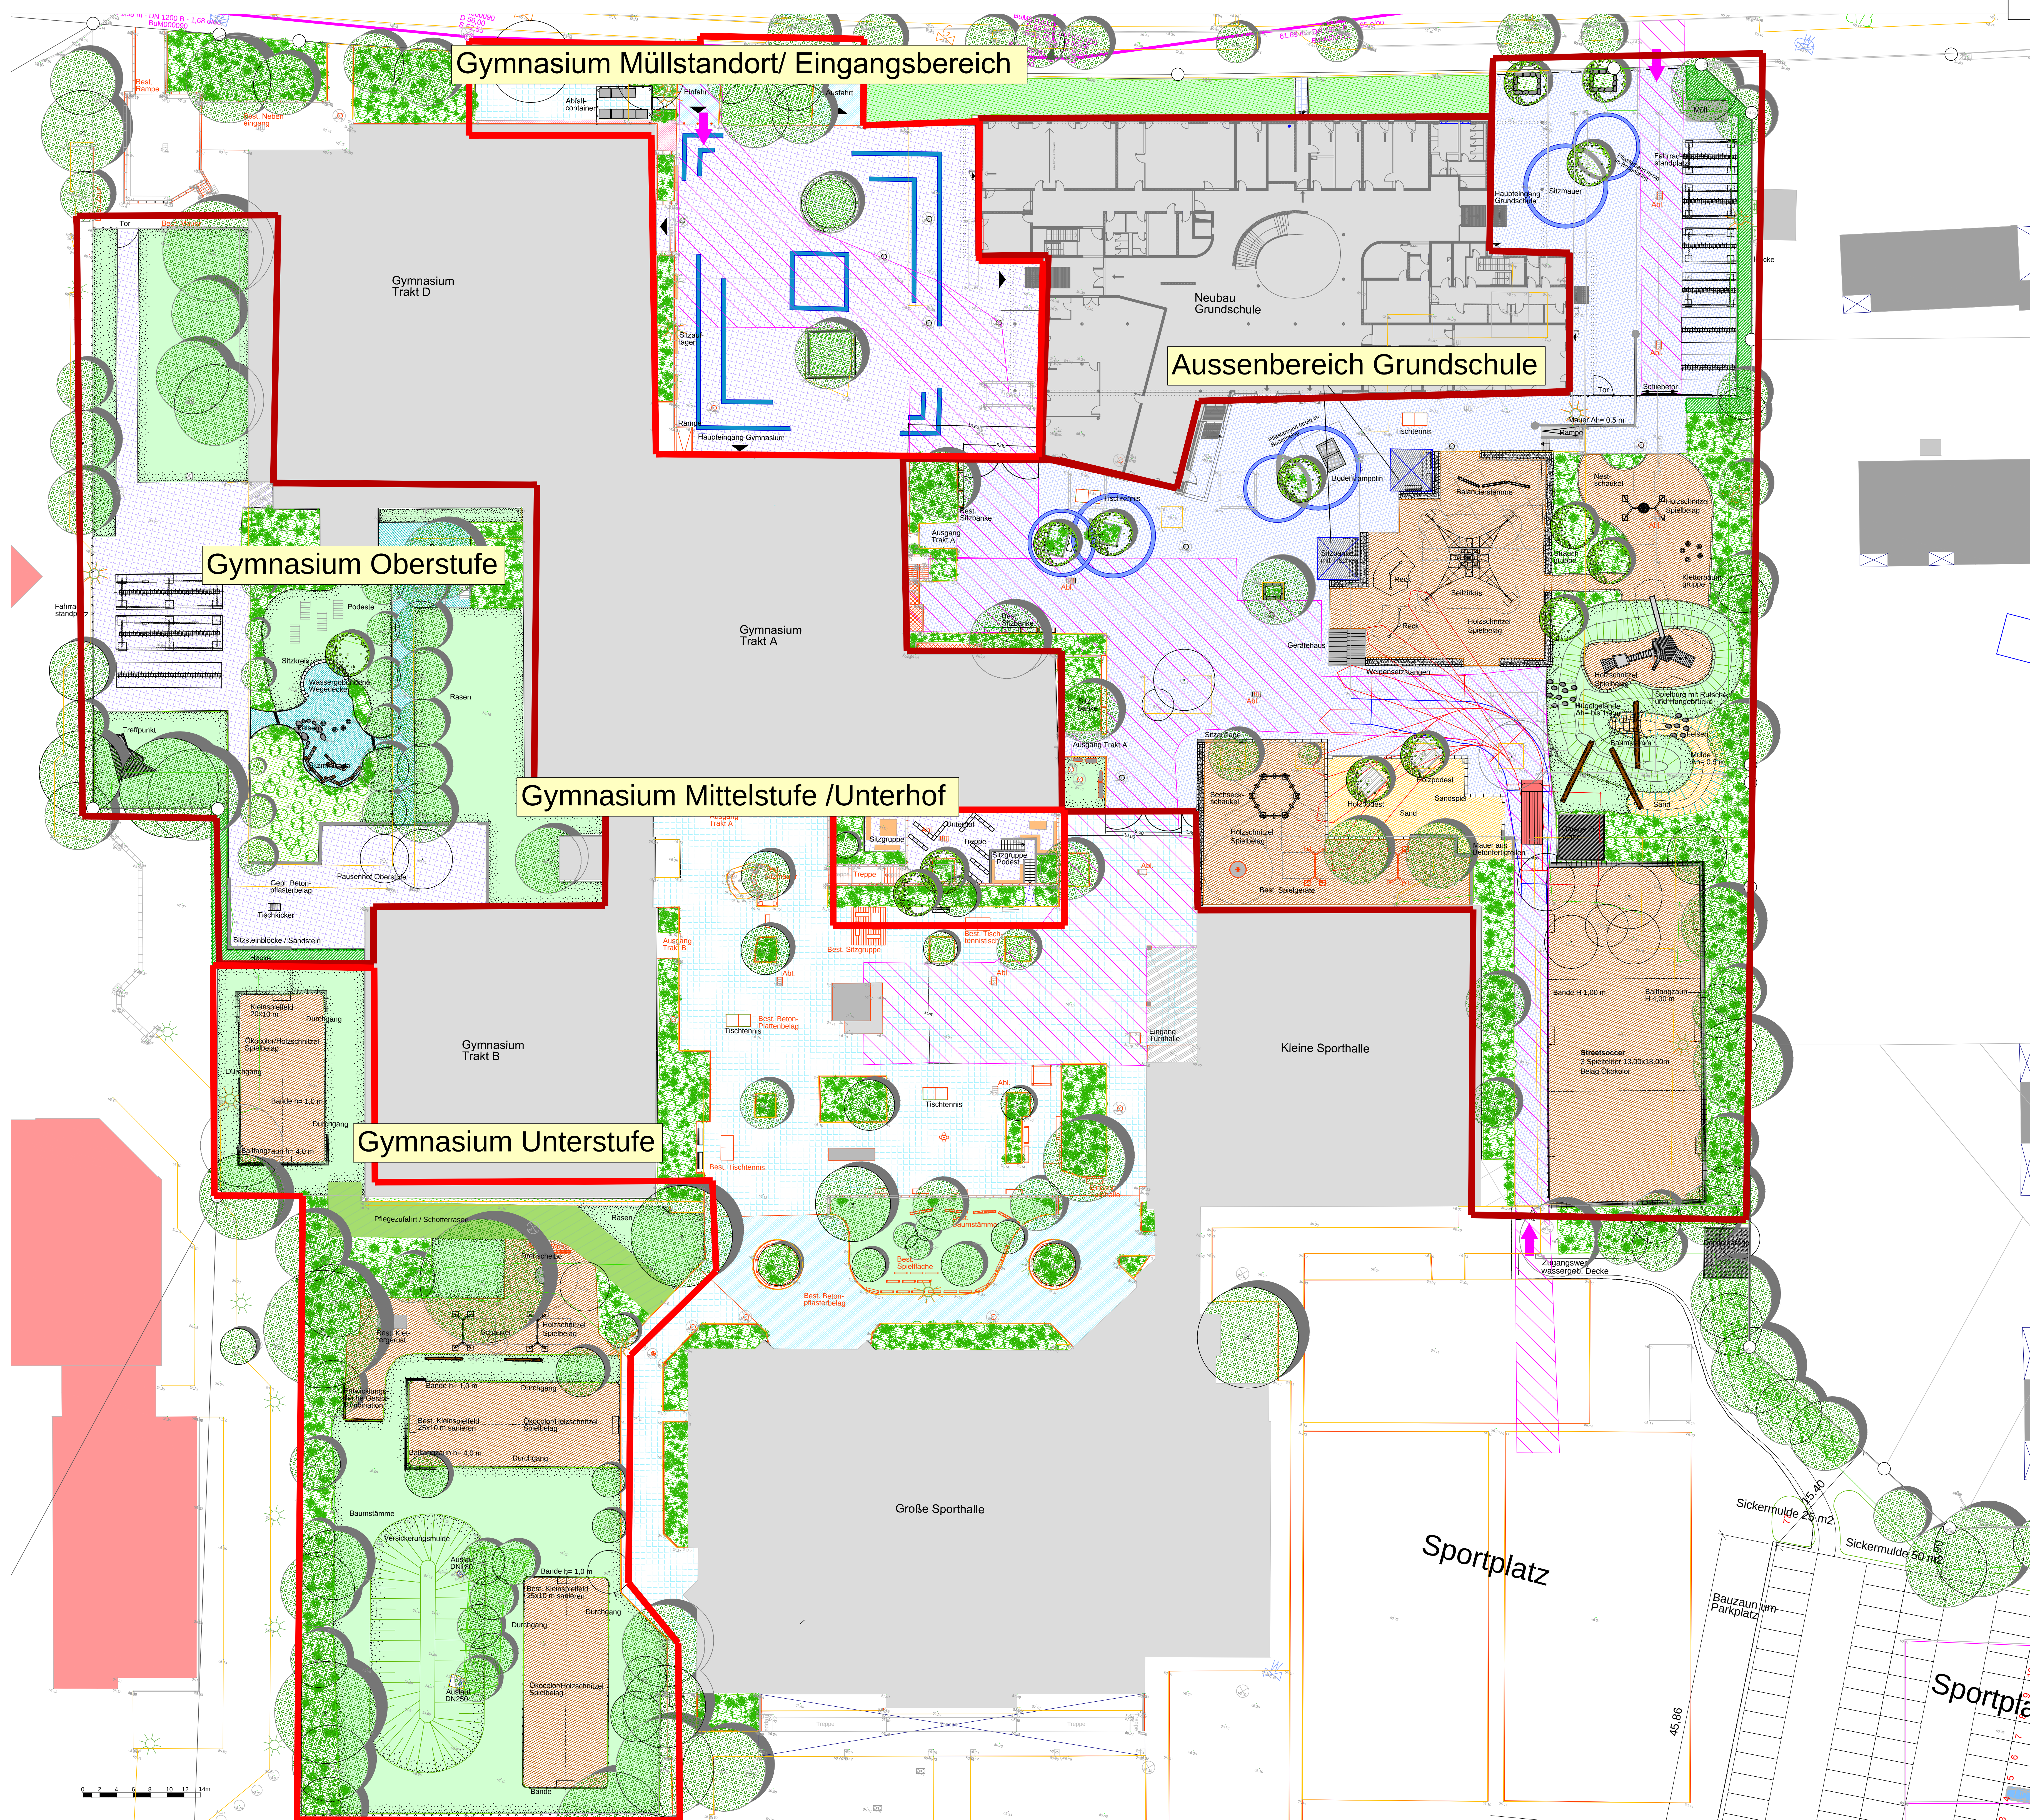

LEGENDE

- Baum geplant
- Baum bestehend
- Baum bestehend, entfallend
- Hecke, geplant
- Betonpflasterbelag, geplant
- Asphalt, geplant
- Betonplattenbelag, bestehend
- Betonpflasterbelag, bestehend
- Grünfläche
- Rasenfläche
- Wassergebiet, Decke
- Ökocolorbelag
- Fallschutz Sand
- Natursteinpflaster 10/10
- Freihaltefläche Feuerwehr
- Betonpflasterbelag, geplant Gymnasium
- Pflasterband
- Schotterrasen
- Ballfangzaun
- Bande
- Zaun 1,65 m hoch
- Schiebetor
- Beleuchtung Bestand