


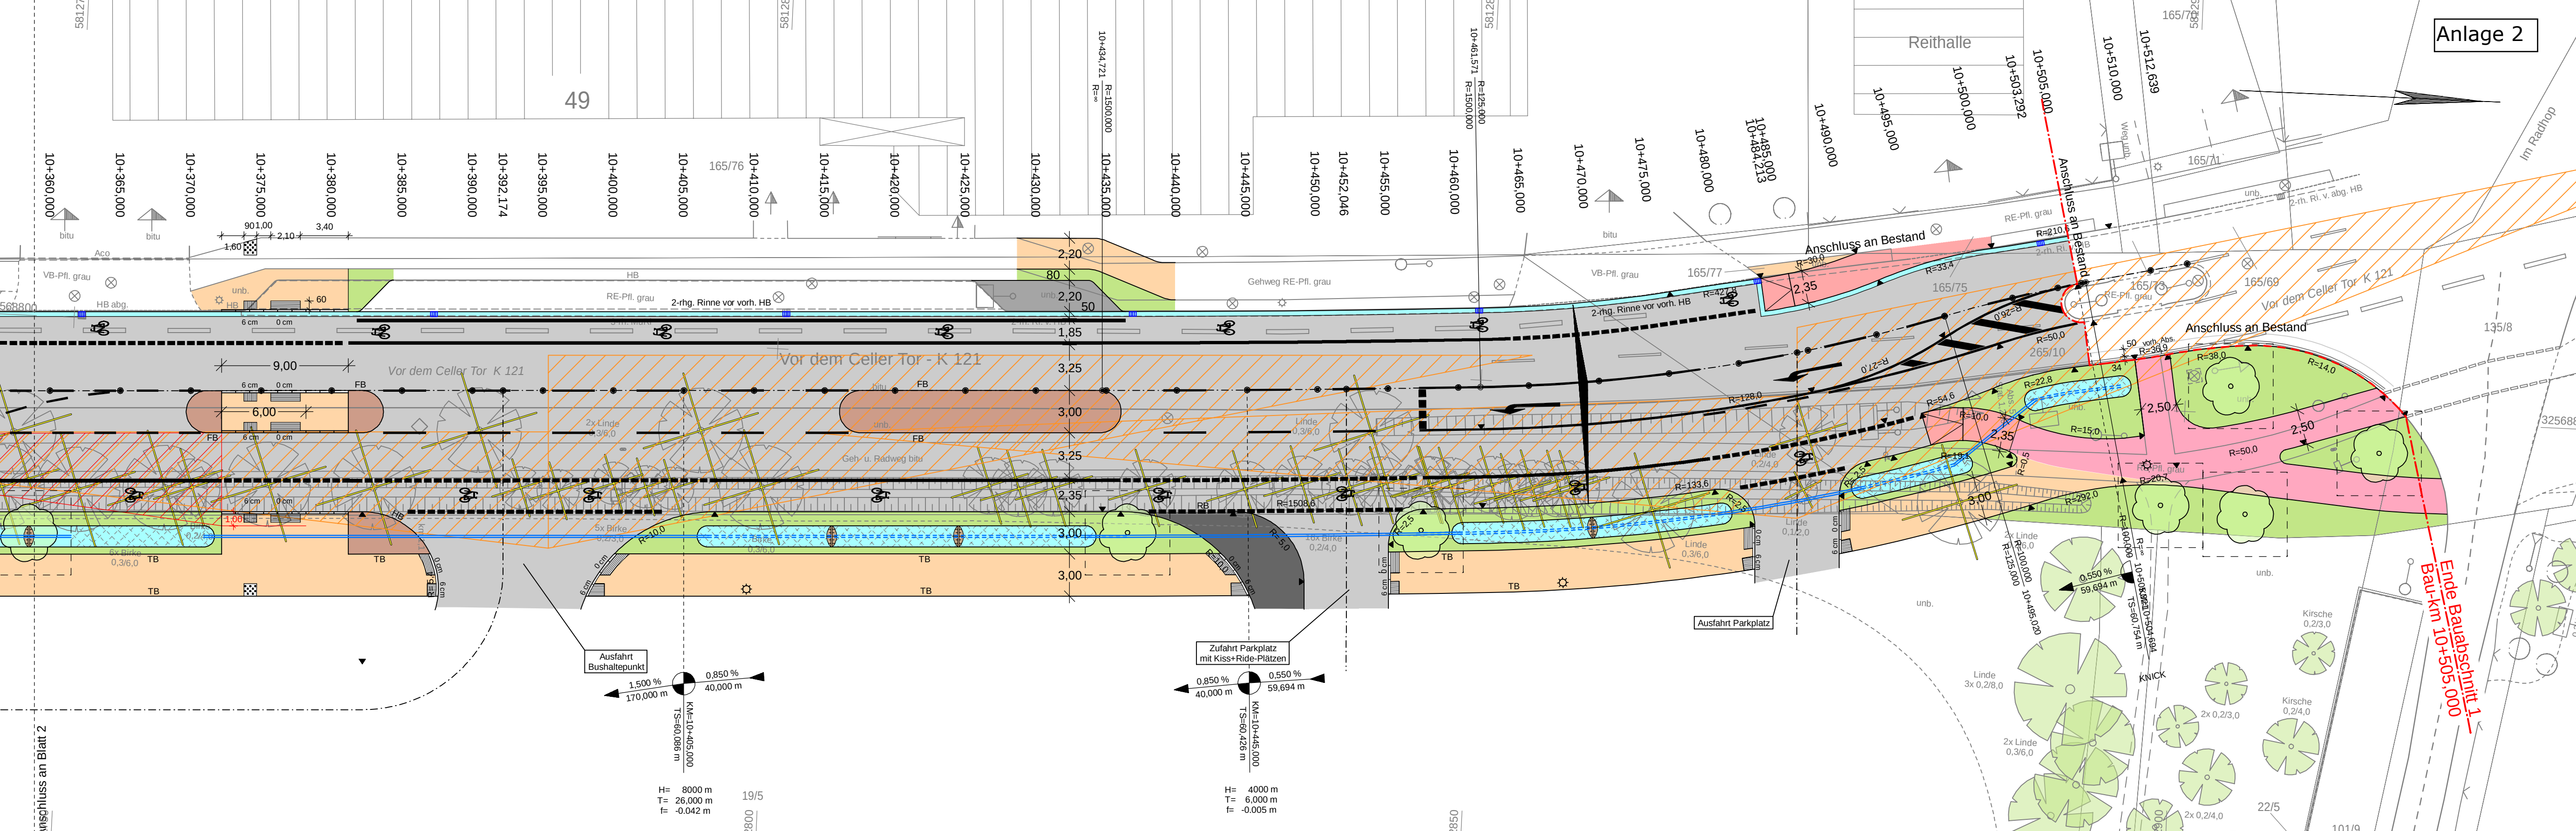

Ende Bauabschnitt 1
Bau-km 10+505,000

Ausfahrt Bushaltepunkt
1,500 %
170,000 m
KM=10+405,000
TS=60,086 m

Zufahrt Parkplatz mit Kiss+Ride-Plätzen
0,850 %
40,000 m
0,550 %
59,694 m
KM=10+445,000
TS=60,426 m

H= 8000 m
T= 26,000 m
f= -0.042 m

H= 4000 m
T= 6,000 m
f= -0.005 m