


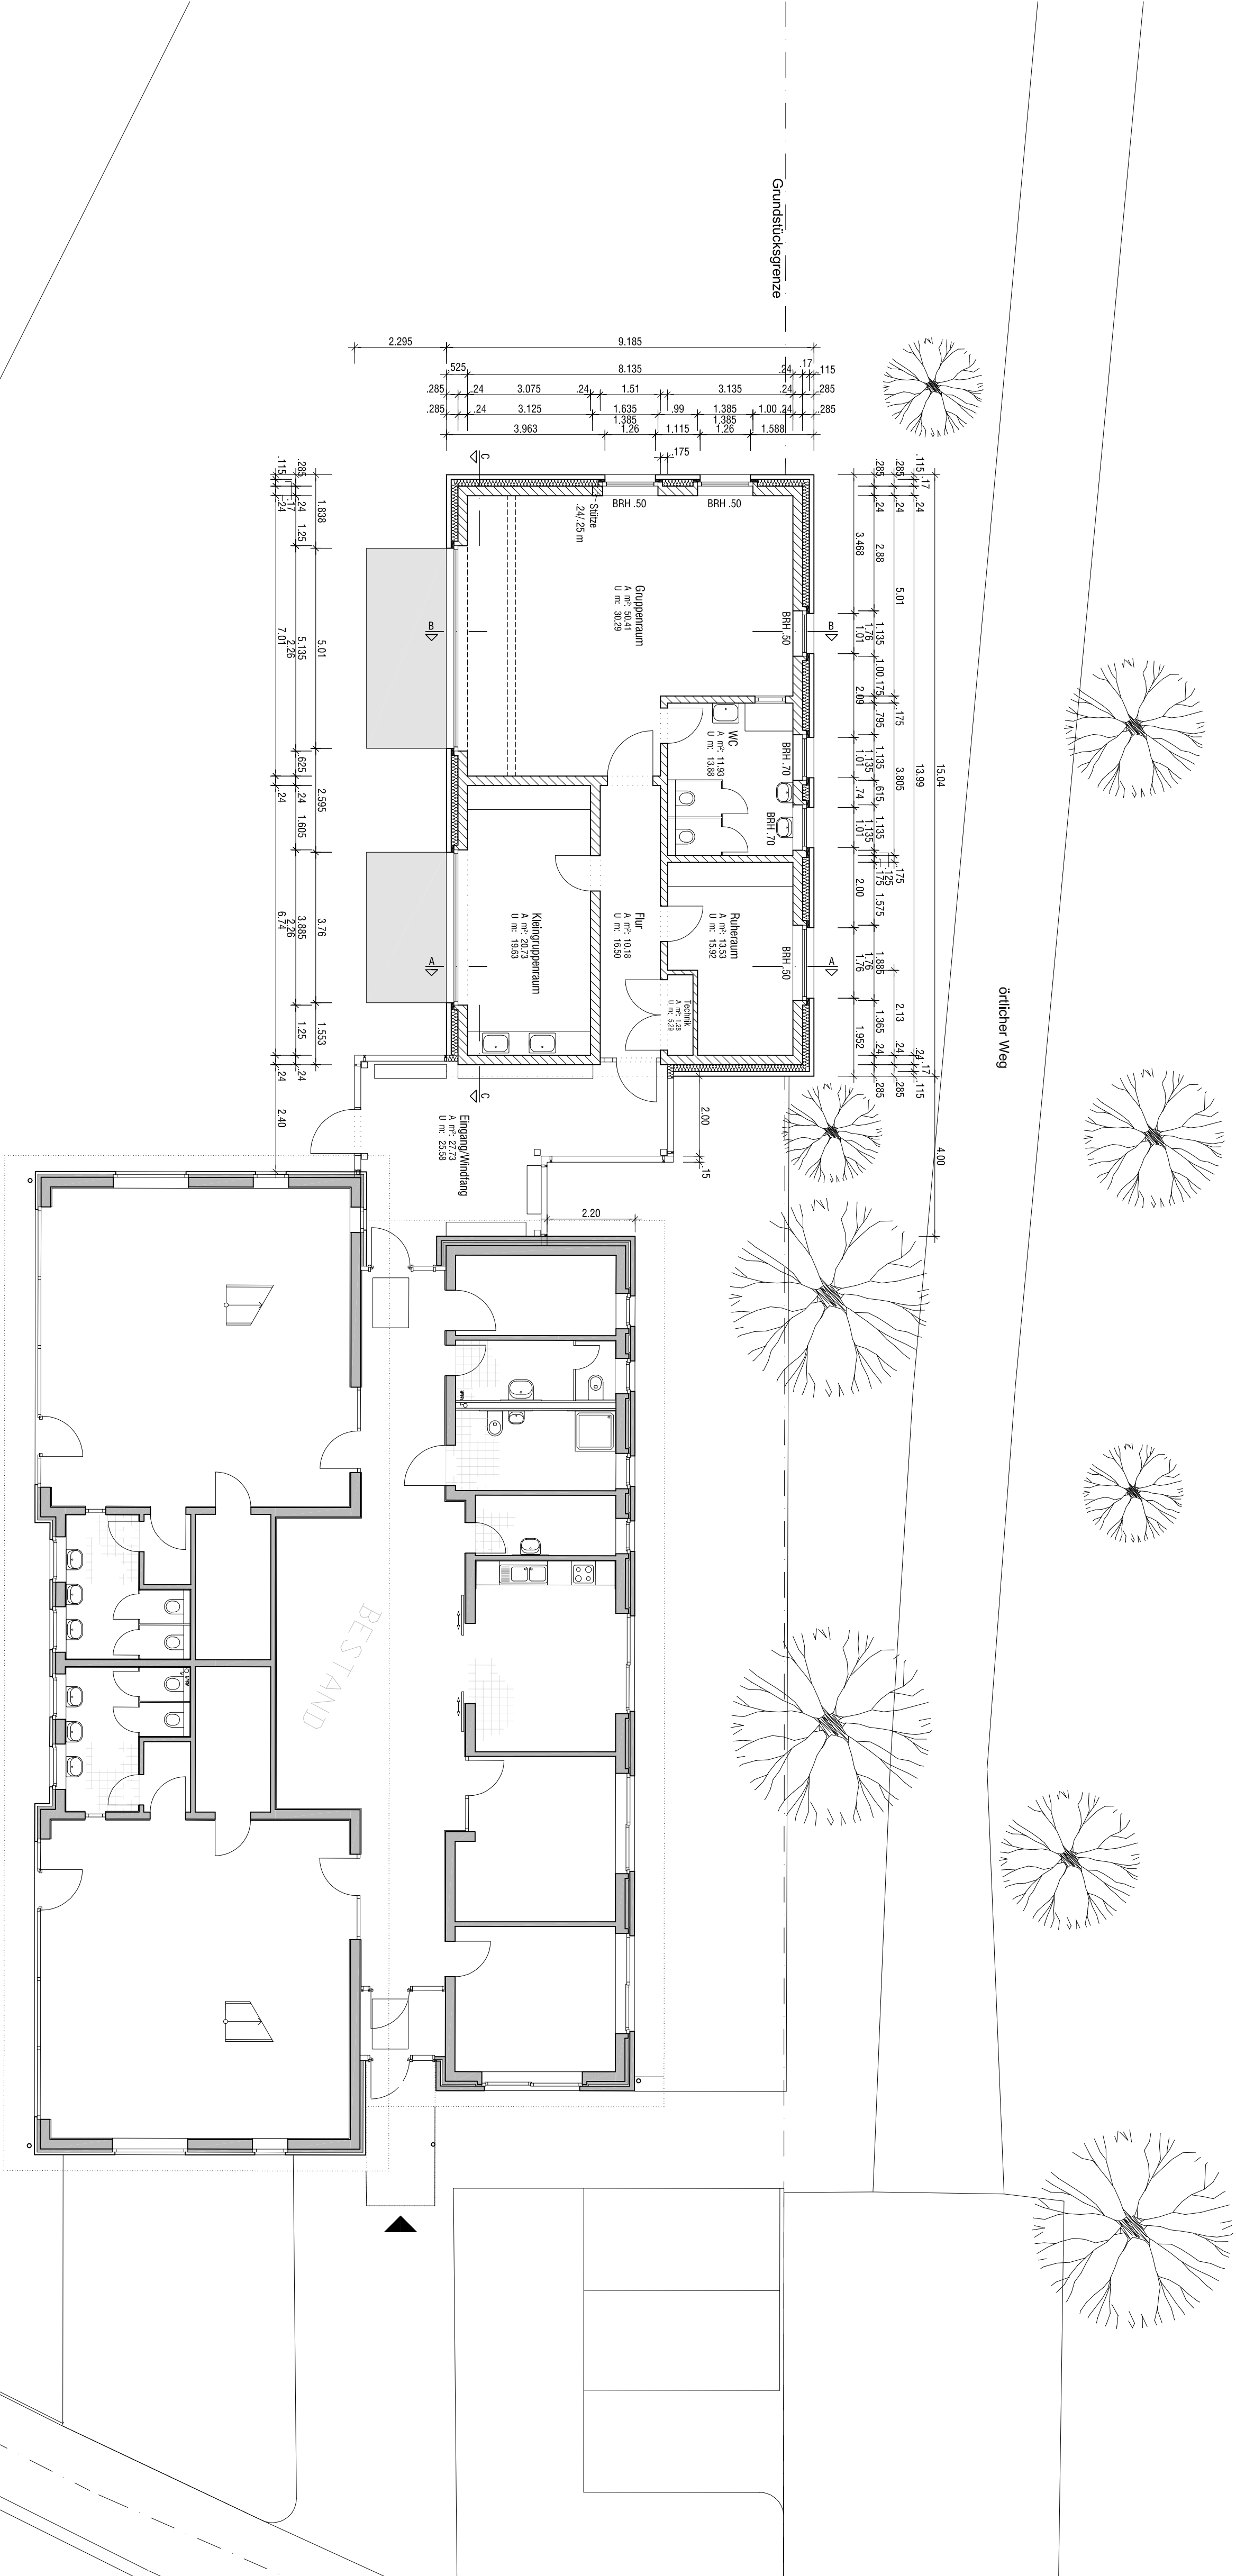

Ansicht Süd



ARCHITECTEN BDA			
HOHLICH & SCHMOTZ			
SCHULLENKLAGEN STR. 27 · 31303 BURGDORF TEL. +49(0)5136/889910 · WWW.ARCHITECTEN-HS.DE			
PROJEKT	ERWEITERUNG DES KIGA IN OTZE IM HEG 17 31303 BURGDORF / OTZE		
BÄUERER	STADT BURGDORF BERGSTRASSE 6 31303 BURGDORF		
PLAN	GRUNDRISS ANSICHT SÜD		
MAßSTAB	1:100	FORMAT	DN A1
GEZ.	UW	DATUM	3.08.2009
BÄUERER ARCHITECT			
VORENTWURF			
PLANNUMMERN			
ALLE MAßE SIND IN MM 20 PROZENT SCHNITT- UND ANSICHTEN SIND IN 1:50 ALLE ANDEREN MAßE SIND IN 1:100 ALLE MAßE SIND IN MM 20 PROZENT SCHNITT- UND ANSICHTEN SIND IN 1:50 ALLE ANDEREN MAßE SIND IN 1:100			
08046-B-G00			