



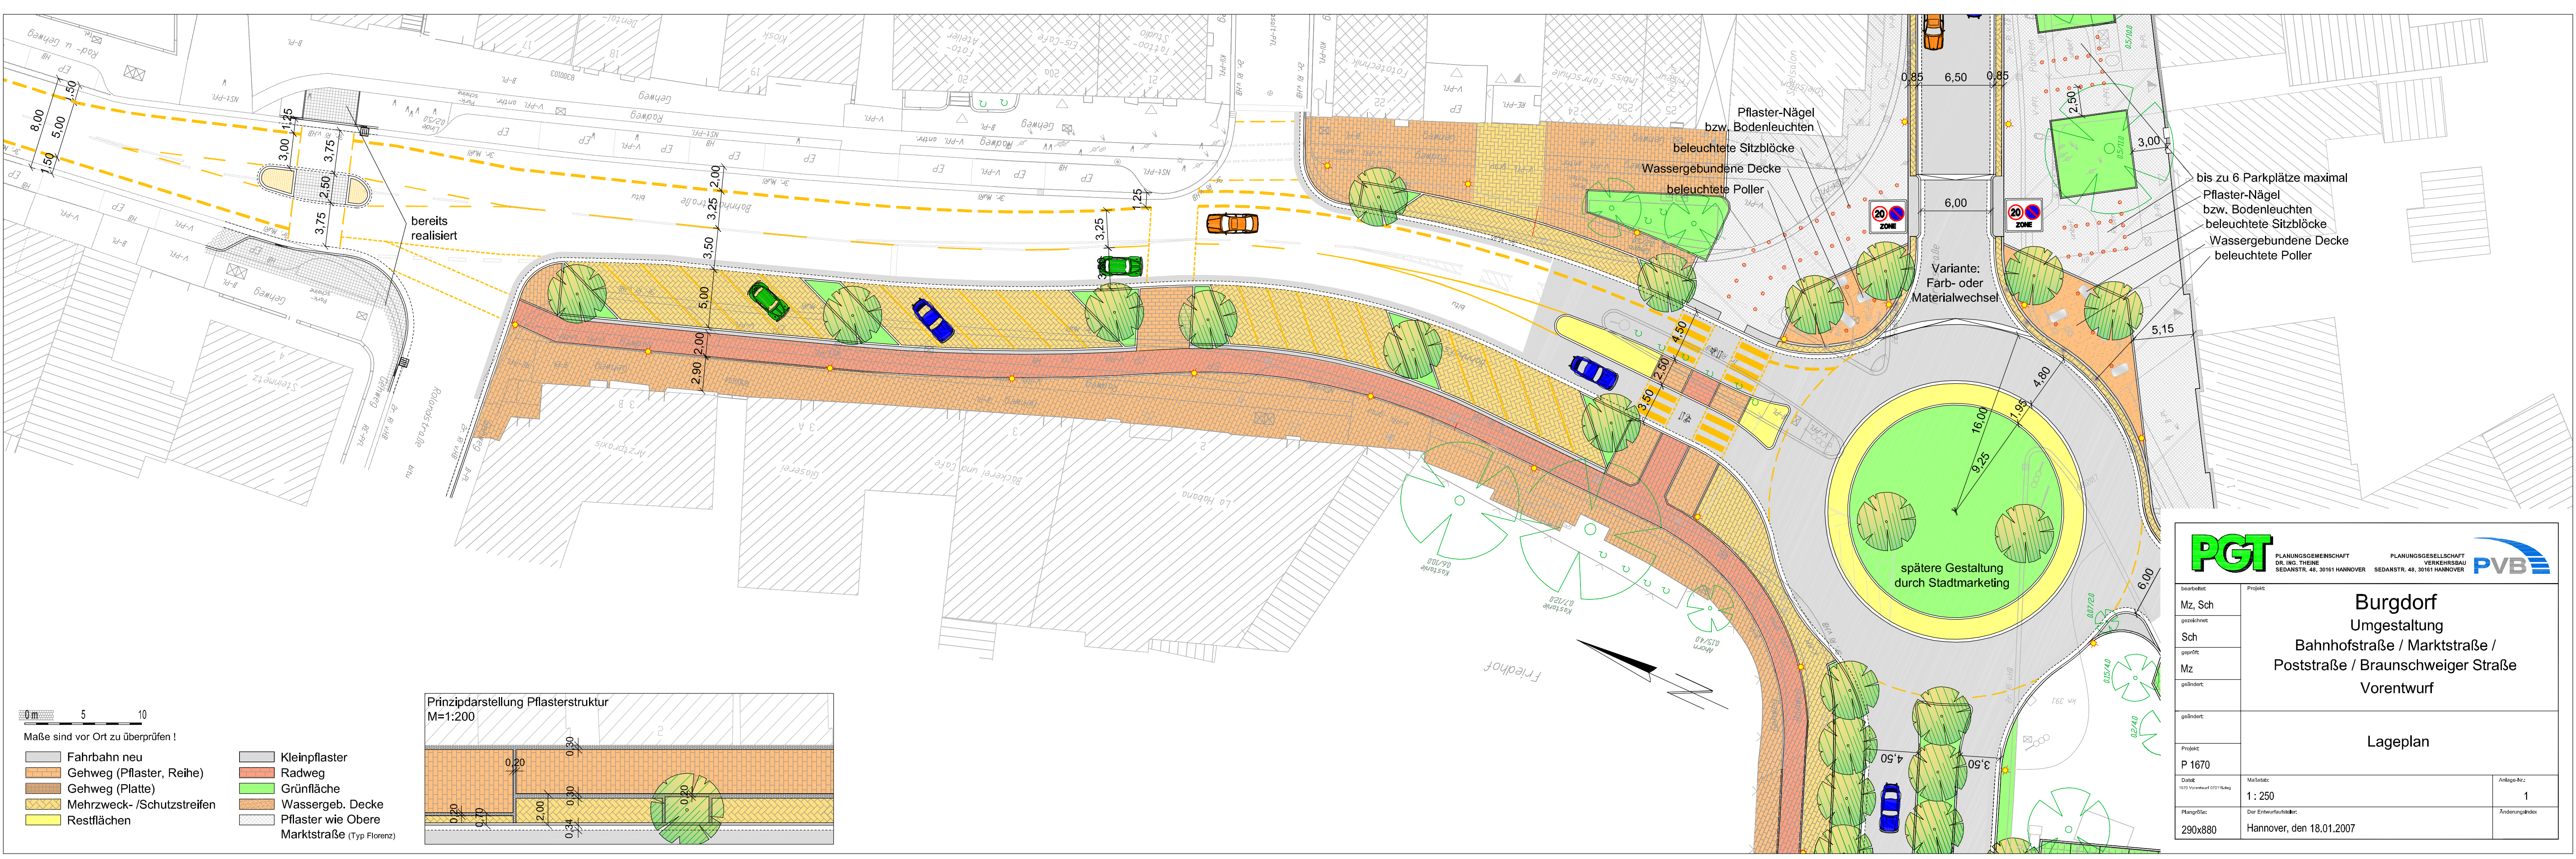

- 0m 5 10
Maße sind vor Ort zu überprüfen !
- | | |
|----------------------------|--|
| Fahrbahn neu | Kleinpflaster |
| Gehweg (Pflaster, Reihe) | Radweg |
| Gehweg (Platte) | Grünfläche |
| Mehrzweck- /Schutzstreifen | Wassergeb. Decke |
| Restflächen | Pflaster wie Obere Marktstraße (Typ Florenz) |

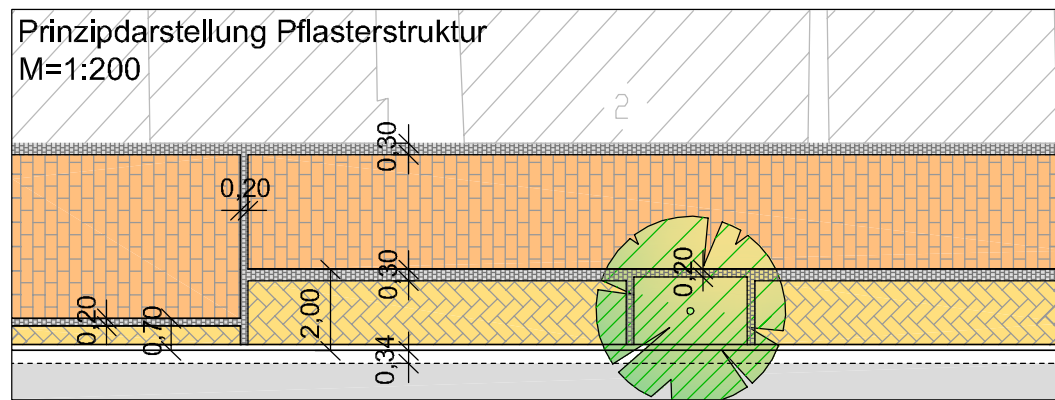

PLANUNGSGEMEINSCHAFT
DR. ING. THEINE
SEDANSTR. 48, 30161 HANNOVER

PLANUNGSGESELLSCHAFT
VERKEHRSBAU
SEDANSTR. 48, 30161 HANNOVER

Burgdorf
Umgestaltung
Bahnhofstraße / Marktstraße /
Poststraße / Braunschweiger Straße
Vorentwurf

Lageplan