

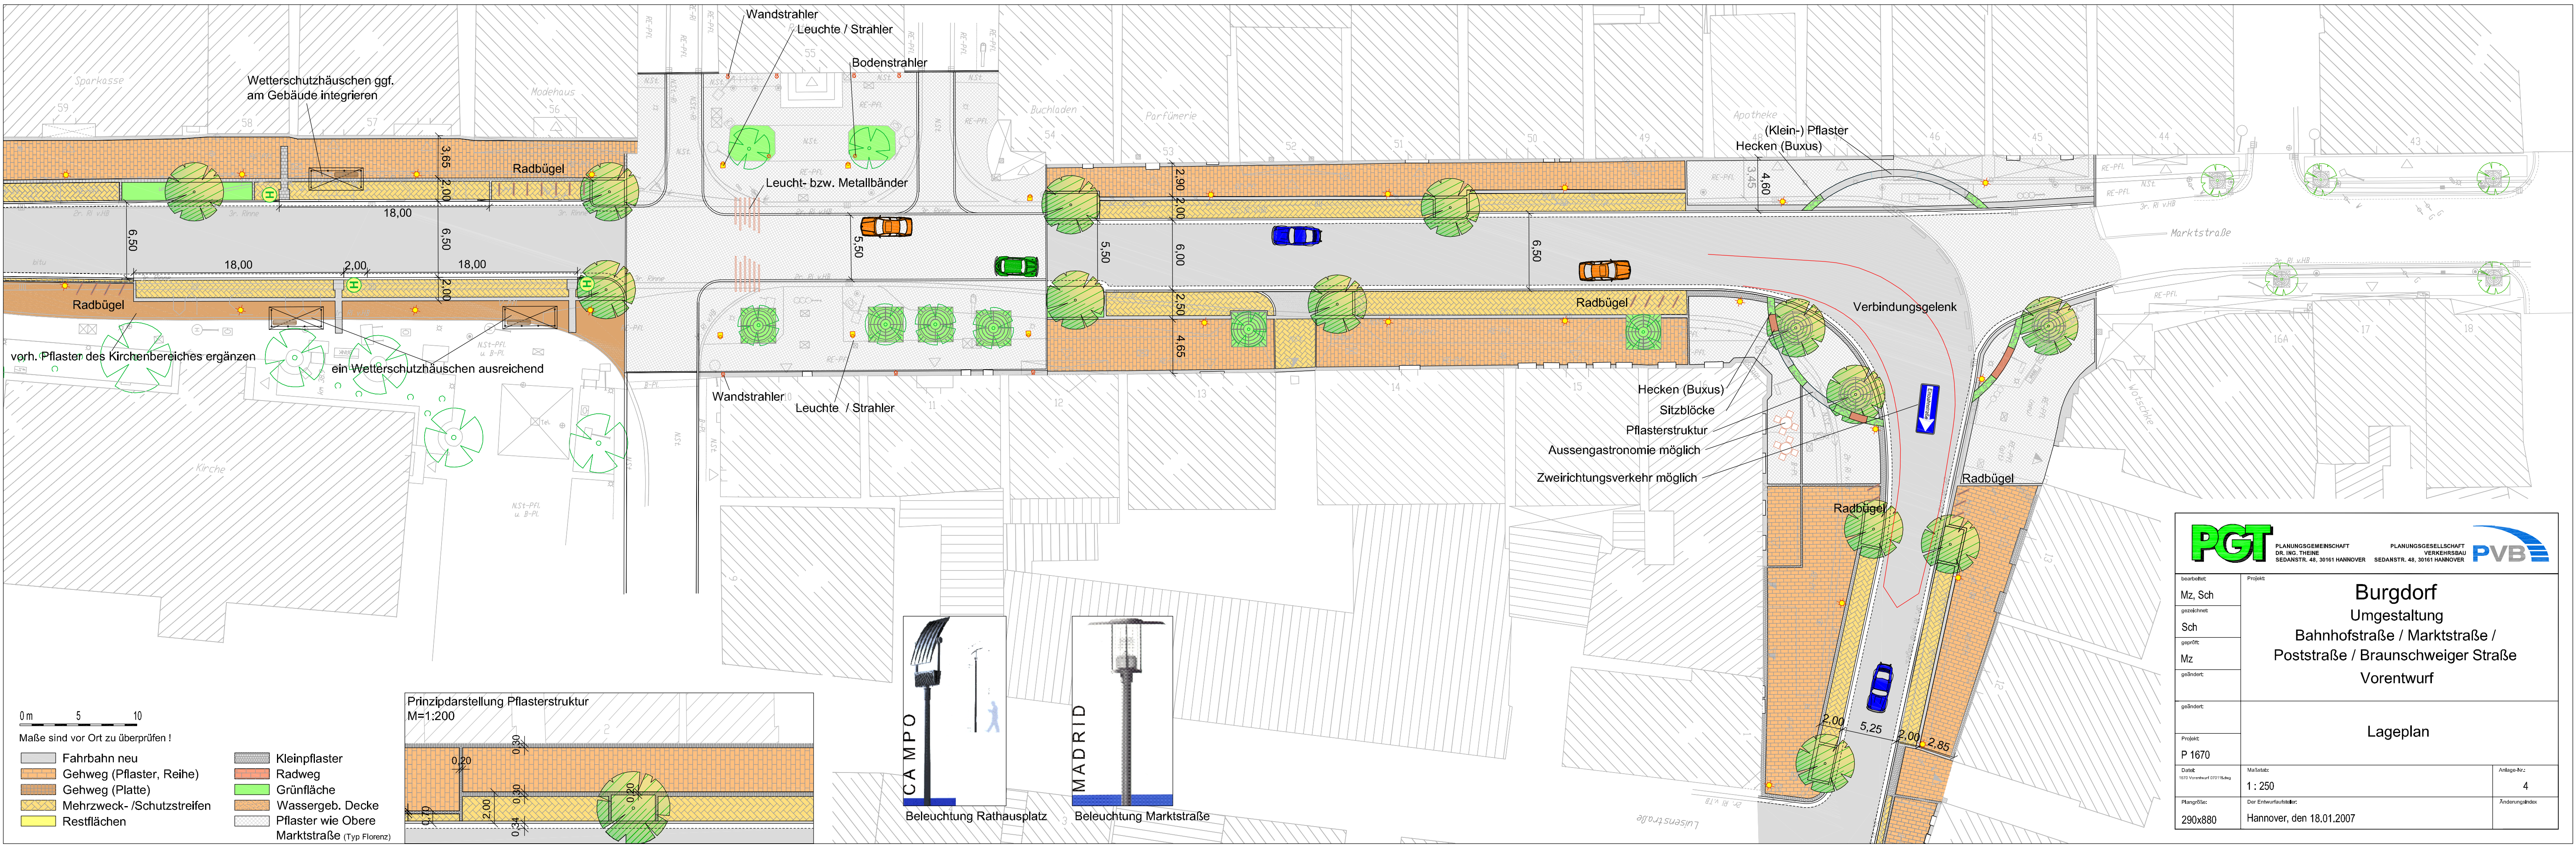


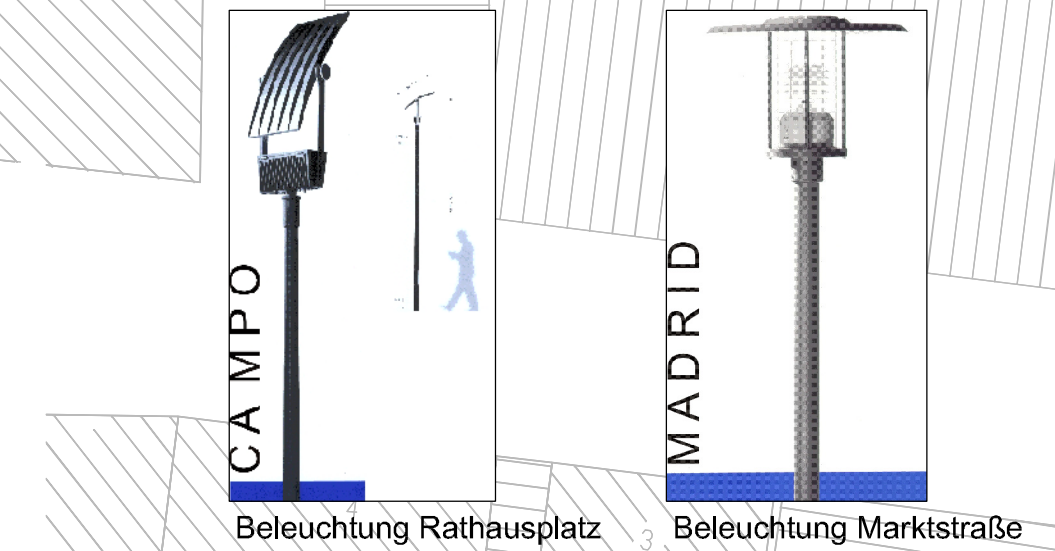

0 m 5 10  
Maße sind vor Ort zu überprüfen!

|                           |                                              |
|---------------------------|----------------------------------------------|
| Fahrbahn neu              | Kleinpflaster                                |
| Gehweg (Pflaster, Reihe)  | Radweg                                       |
| Gehweg (Platte)           | Grünfläche                                   |
| Mehrzweck-/Schutzstreifen | Wassergeb. Decke                             |
| Restflächen               | Pflaster wie Obere Marktstraße (Typ Florenz) |

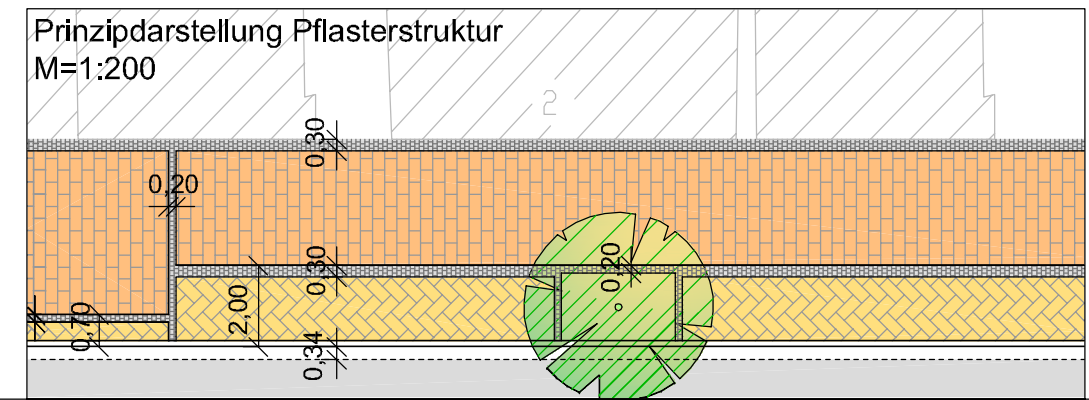

PLANUNGSGEMEINSCHAFT  
DR. ING. THEINE  
SEDANSTR. 48, 30161 HANNOVER

PLANUNGSGESELLSCHAFT  
VERKEHRSBAU  
SEDANSTR. 48, 30161 HANNOVER

|                                     |   |                  |
|-------------------------------------|---|------------------|
| bearbeitet:<br>Mz, Sch              | Projekt:<br><b>Burgdorf</b><br>Umgestaltung<br>Bahnhofstraße / Marktstraße /<br>Poststraße / Braunschweiger Straße<br>Vorentwurf |                  |
| gezeichnet:<br>Sch                  |   |                  |
| geprüft:<br>Mz                      |   |                  |
| geändert:                           |   |                  |
| geändert:                           |   |                  |
| Projekt:<br>P 1670                  | Lageplan   |                  |
| Datum:<br>1670 Vorentwurf 07/18.kwg | Maßstab:<br>1 : 250   | Anlage-Nr.:<br>4 |
| Plangröße:<br>290x880               | Der Entwurfsaufsteller:<br>Hannover, den 18.01.2007                                                                              |                  |
|                                     | Änderungsindex   |                  |