



FRIEDHOF OTZE NEUBAU URNEUSTELENANLAGE

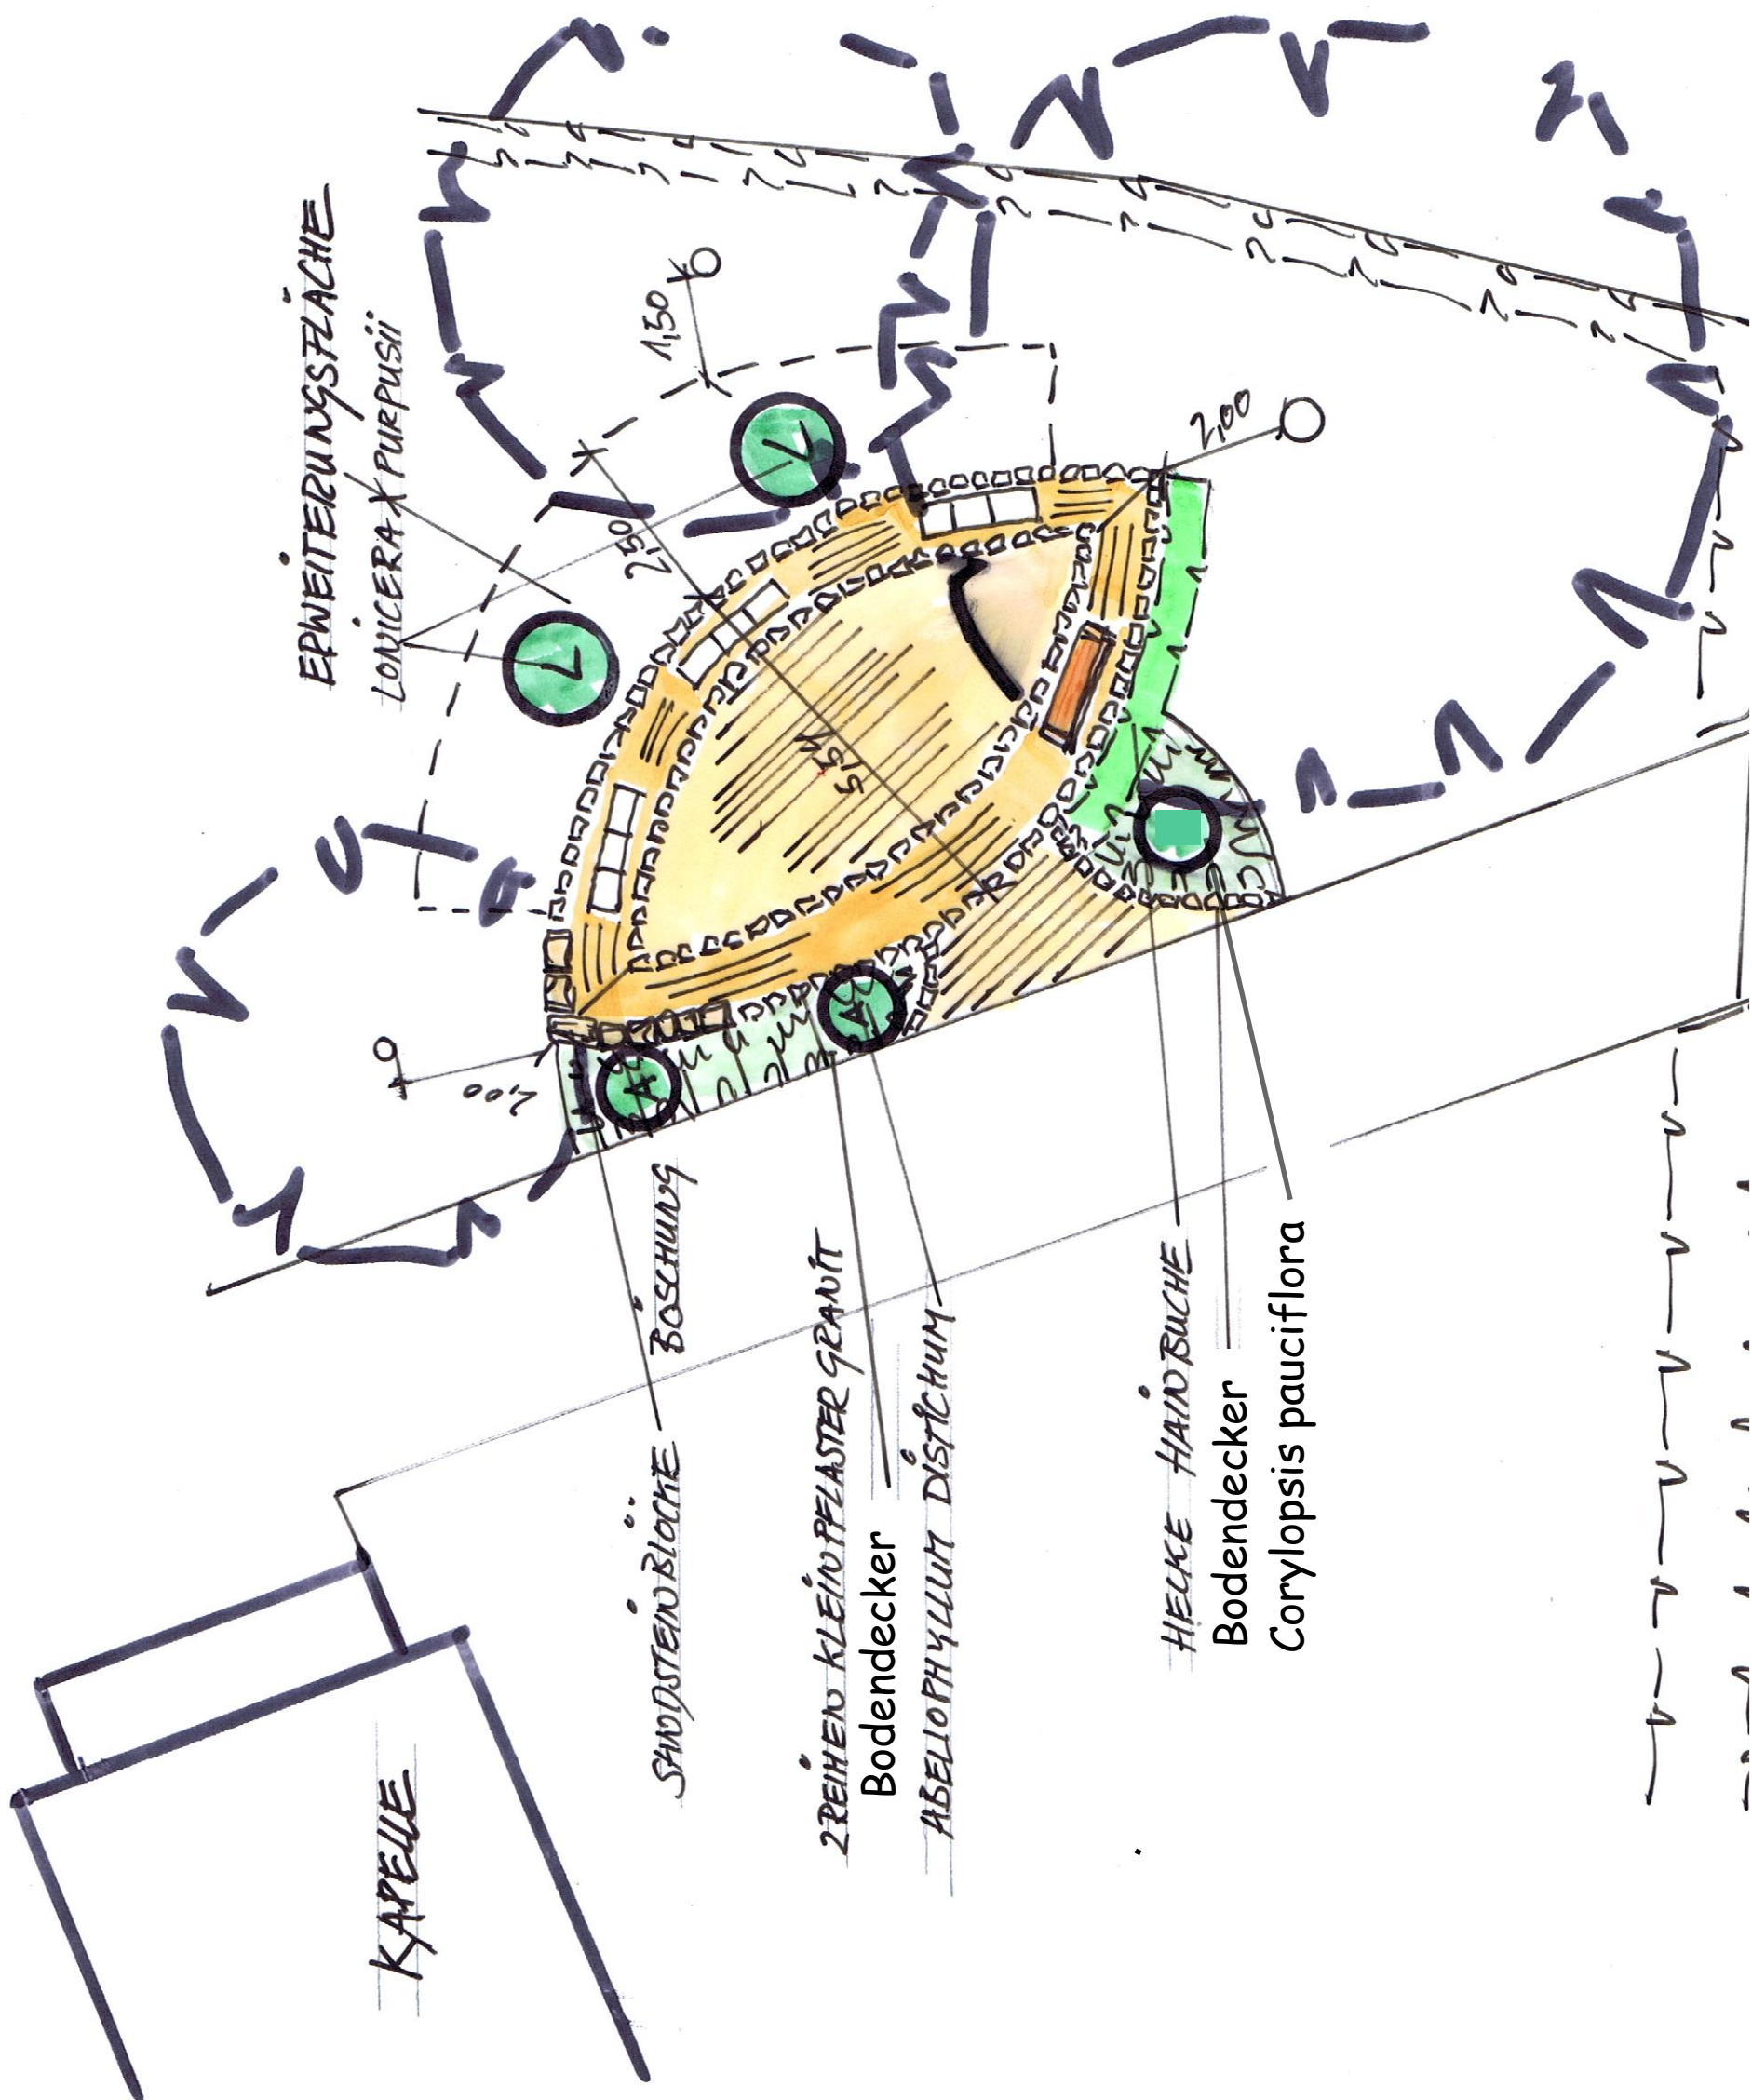

FRIEDHOF OTZE URNENSTELLENANLAGE

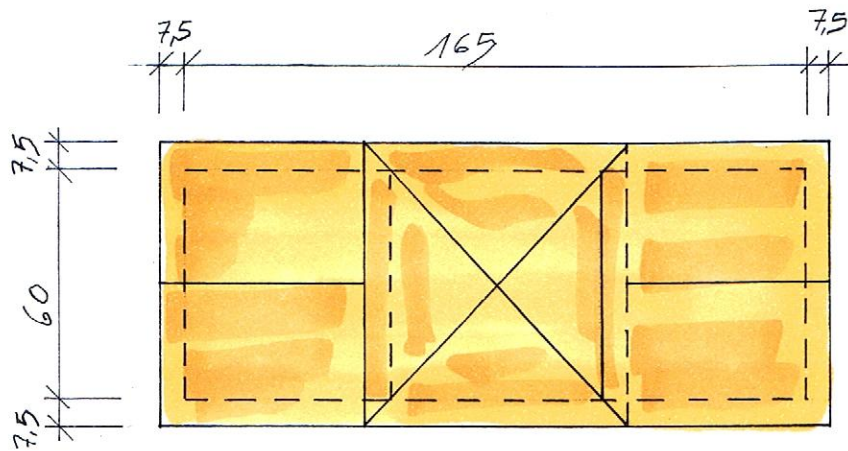

09/04/2011
Alder