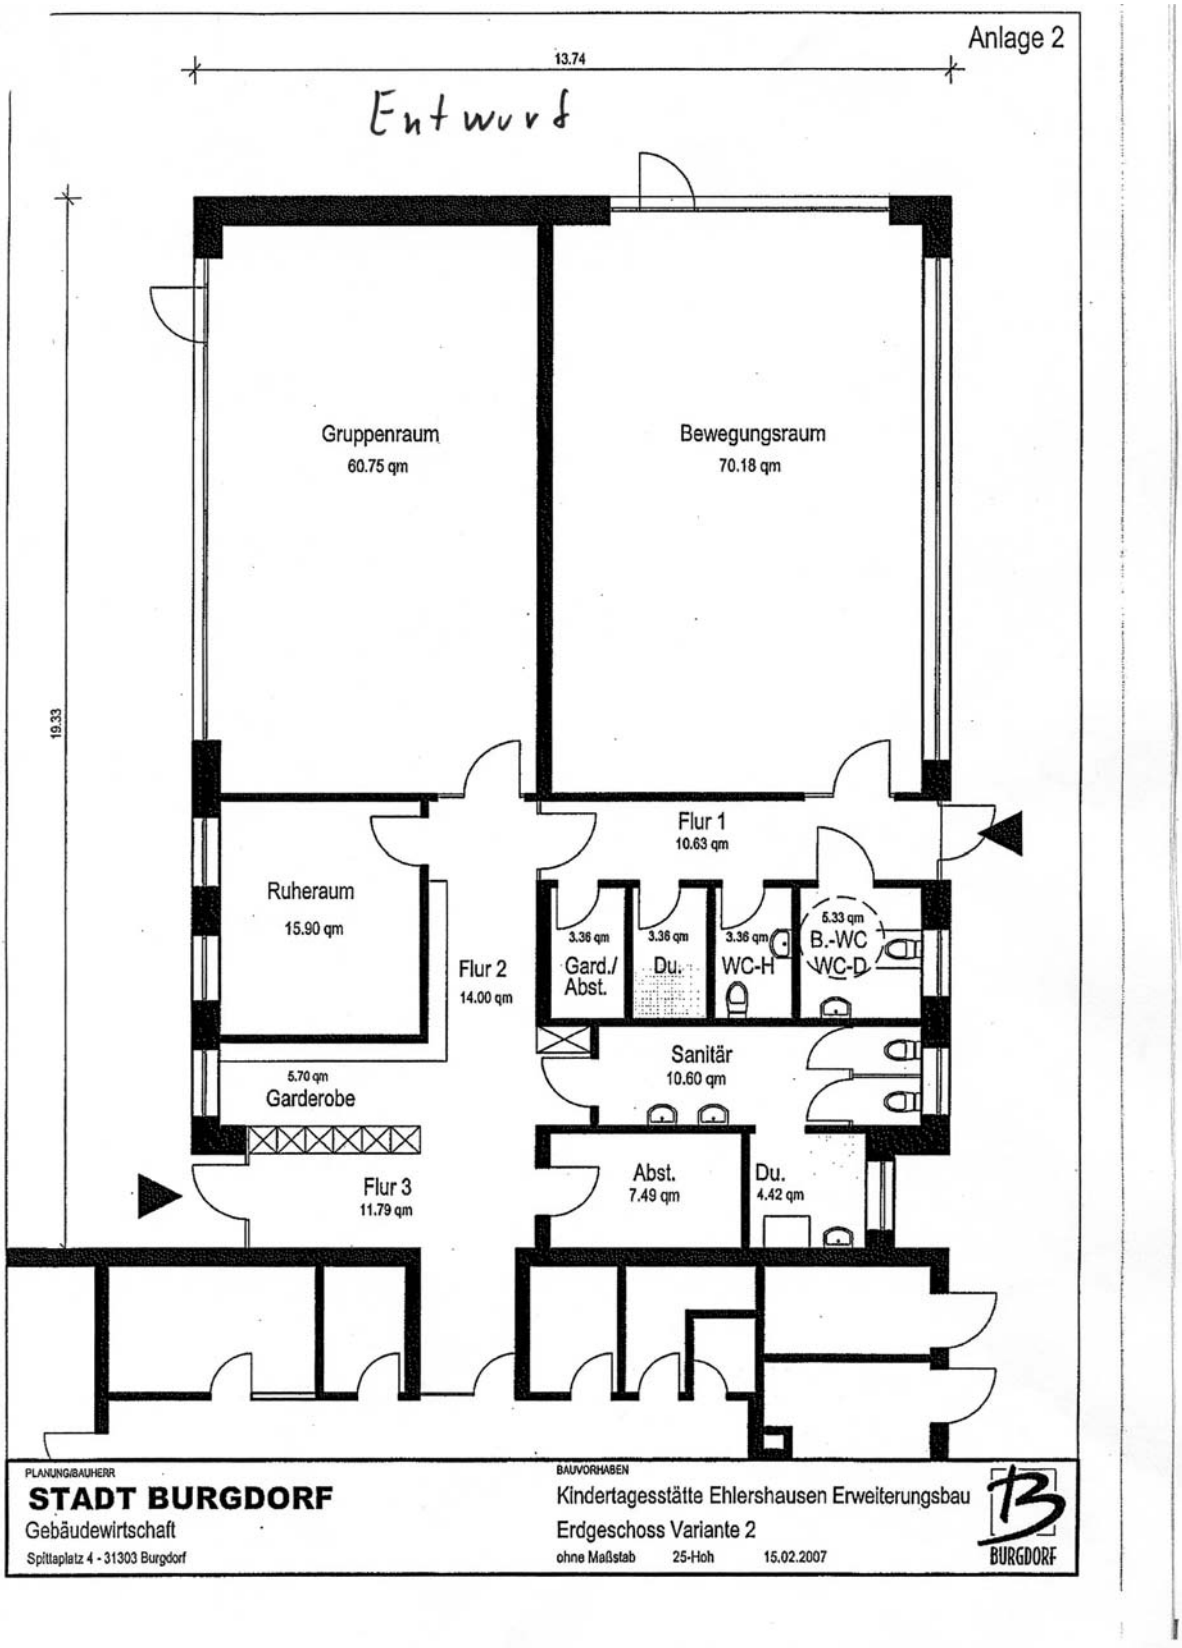
Anlage 1


Anlage 2
13.74
Entwurf
19.33
Gruppenraum
60.75 qm
Bewegungsraum
70.18 qm
Ruheraum
15.90 qm
Flur 2
14.00 qm
Flur 1
10.63 qm
3.36 qm
Gard./
Abst.
3.36 qm
Du.
3.36 qm
WC-H
5.33 qm
B.-WC
WC-D
Sanitär
10.60 qm
5.70 qm
Garderobe
Flur 3
11.79 qm
Abst.
7.49 qm
Du.
4.42 qm
PLANUNG/BAUHERR
STADT BURGDORF
Gebäudewirtschaft
Spittaplatz 4 - 31303 Burgdorf
BAUVORHABEN
Kindertagesstätte Ehlershausen Erweiterungsbau
Erdgeschoss Variante 2
ohne Maßstab
25-Hoh
15.02.2007
BURGDORF