


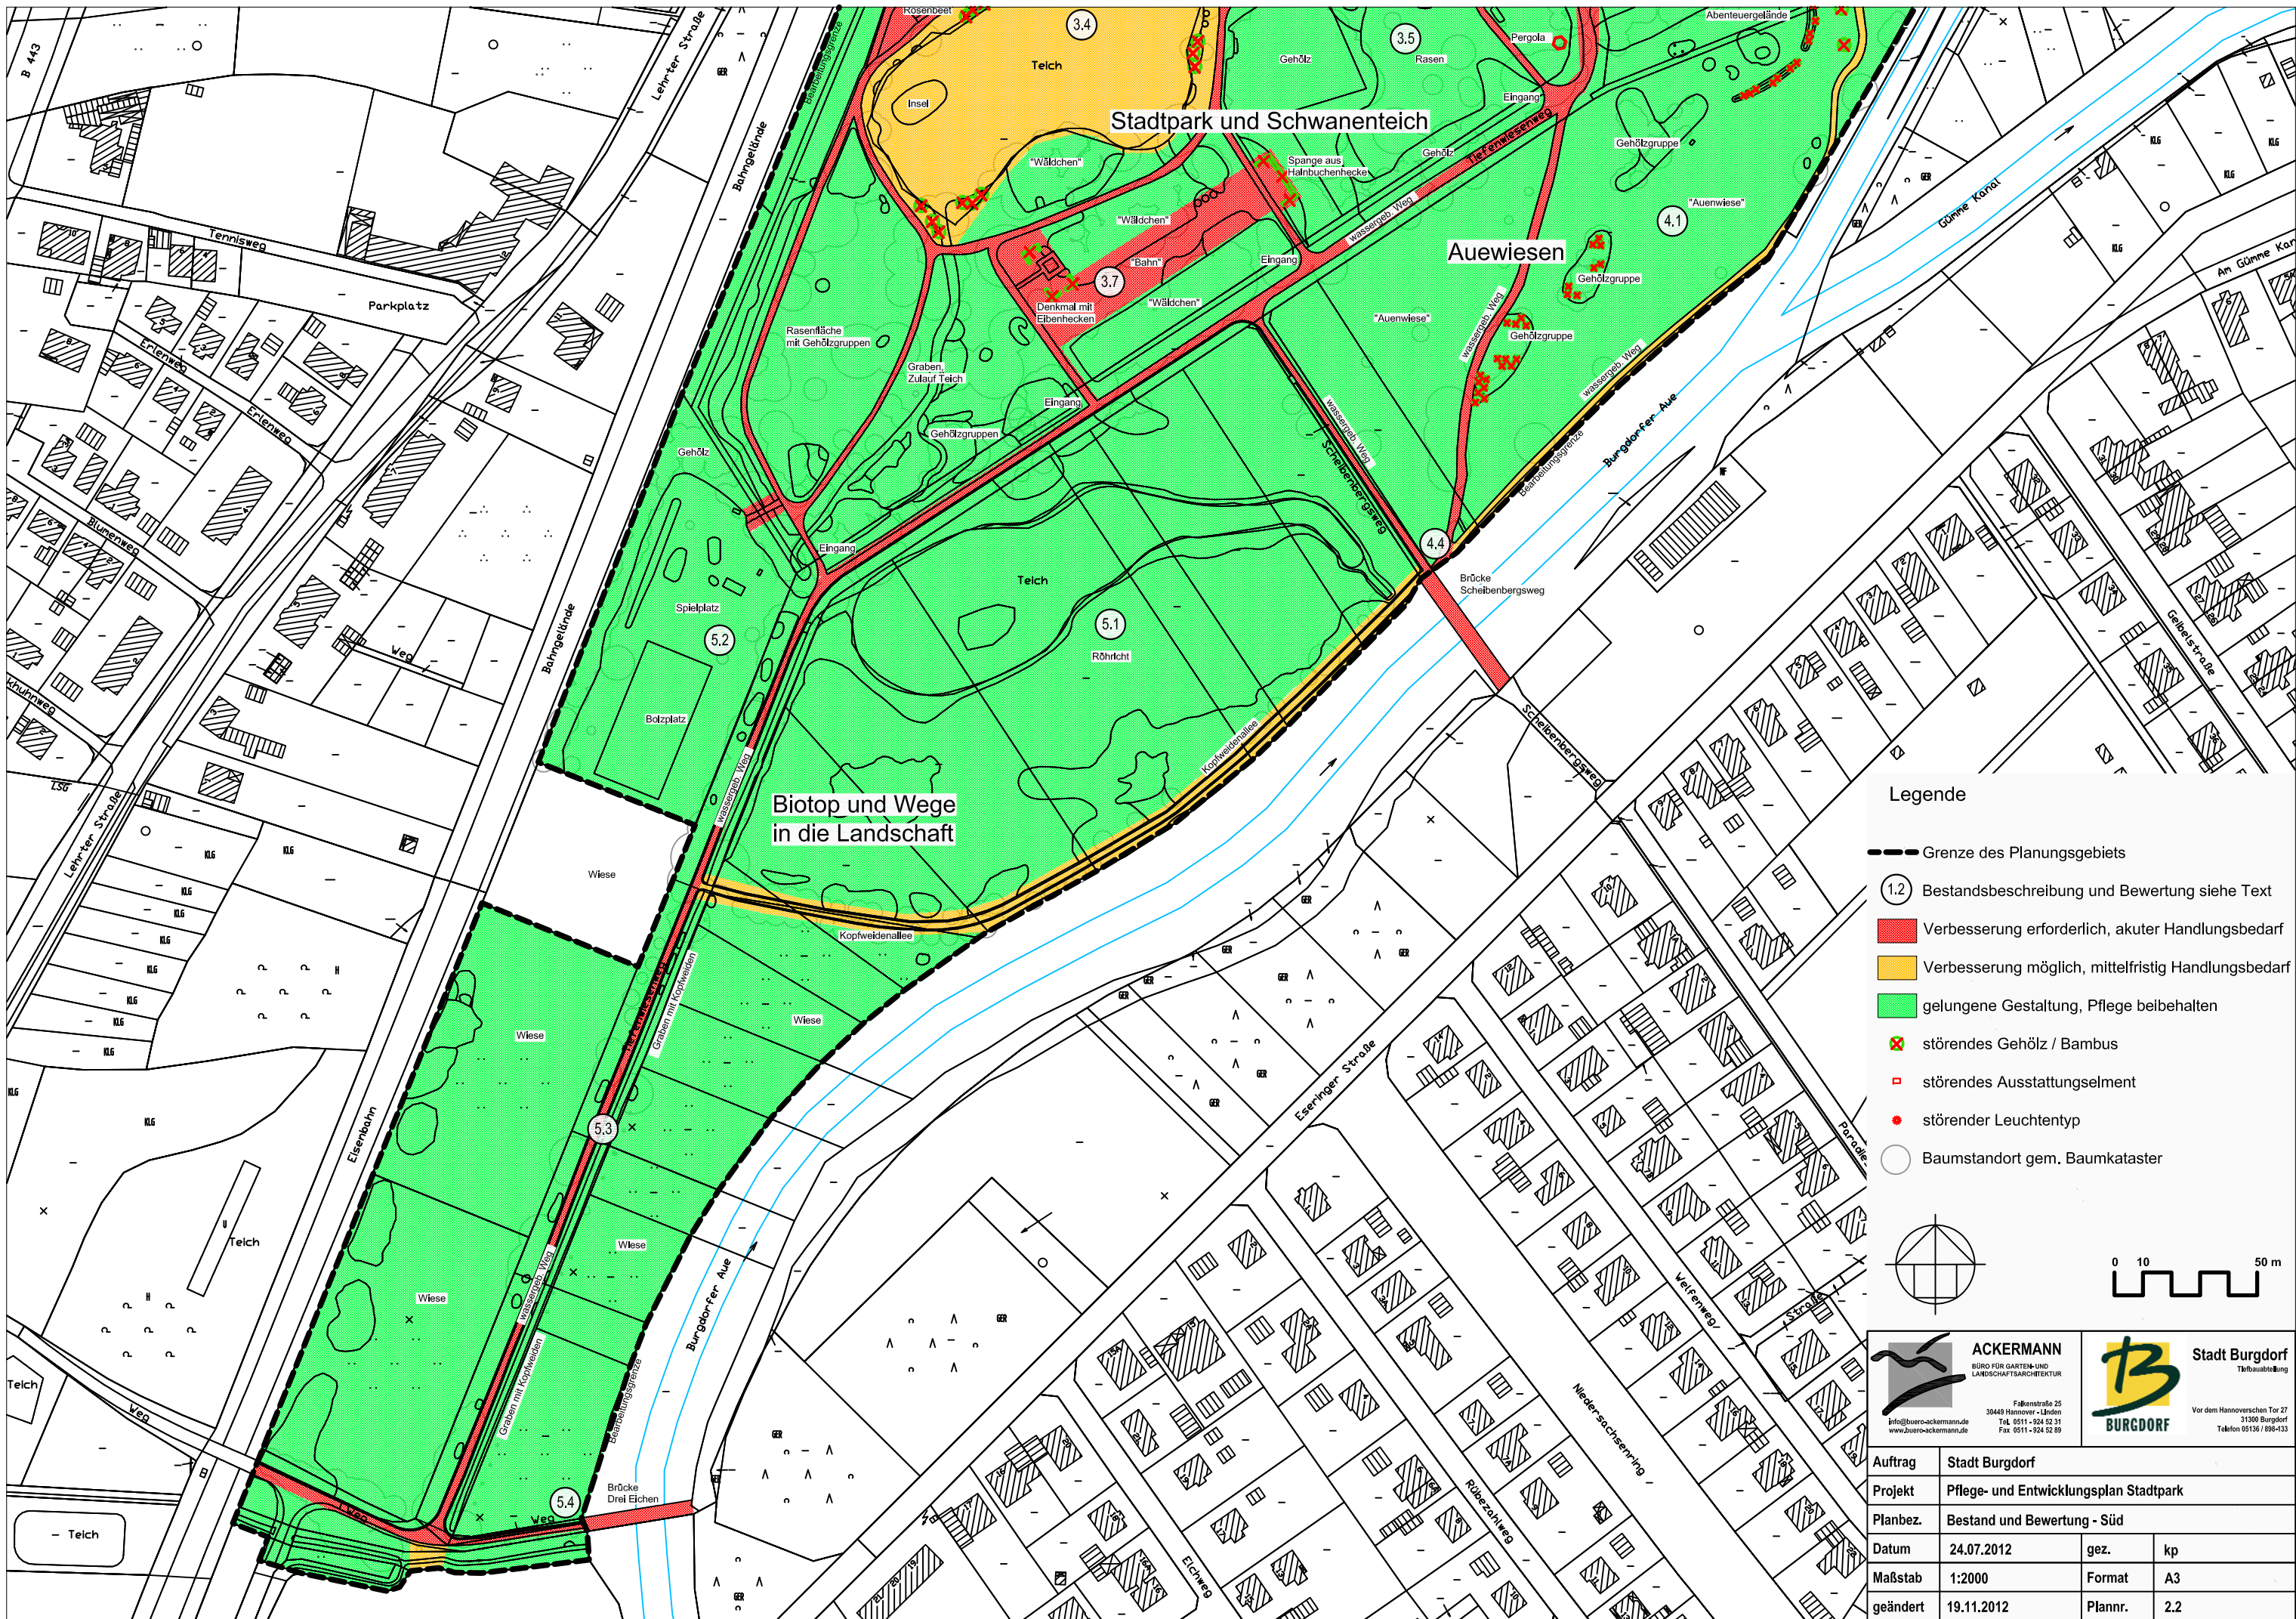

Legende

- Grenze des Planungsgebiets
- 1.2 Bestandsbeschreibung und Bewertung siehe Text
- Verbesserung erforderlich, akuter Handlungsbedarf
- Verbesserung möglich, mittelfristig Handlungsbedarf
- gelungene Gestaltung, Pflege beibehalten
- störendes Gehölz / Bambus
- störendes Ausstattungselement
- störender Leuchtentyp
- Baumstandort gem. Baumkataster

0 10 50 m

ACKERMANN
BÜRO FÜR GARTEN- UND
LANDSCHAFTSARCHITEKTUR
Falkenstraße 25
30449 Hannover - Linden
Tel. 0511 - 924 52 31
Fax 0511 - 924 52 89
info@buro-ackermann.de
www.buro-ackermann.de

Stadt Burgdorf
Tiefbaubehörde
Vor dem Hannoverschen Tor 27
31300 Burgdorf
Telefon 05136 / 898-433

Auftrag	Stadt Burgdorf		
Projekt	Pflege- und Entwicklungsplan Stadtpark		
Planbez.	Bestand und Bewertung - Süd		
Datum	24.07.2012	gez.	kp
Maßstab	1:2000	Format	A3
geändert	19.11.2012	Plannr.	2.2