


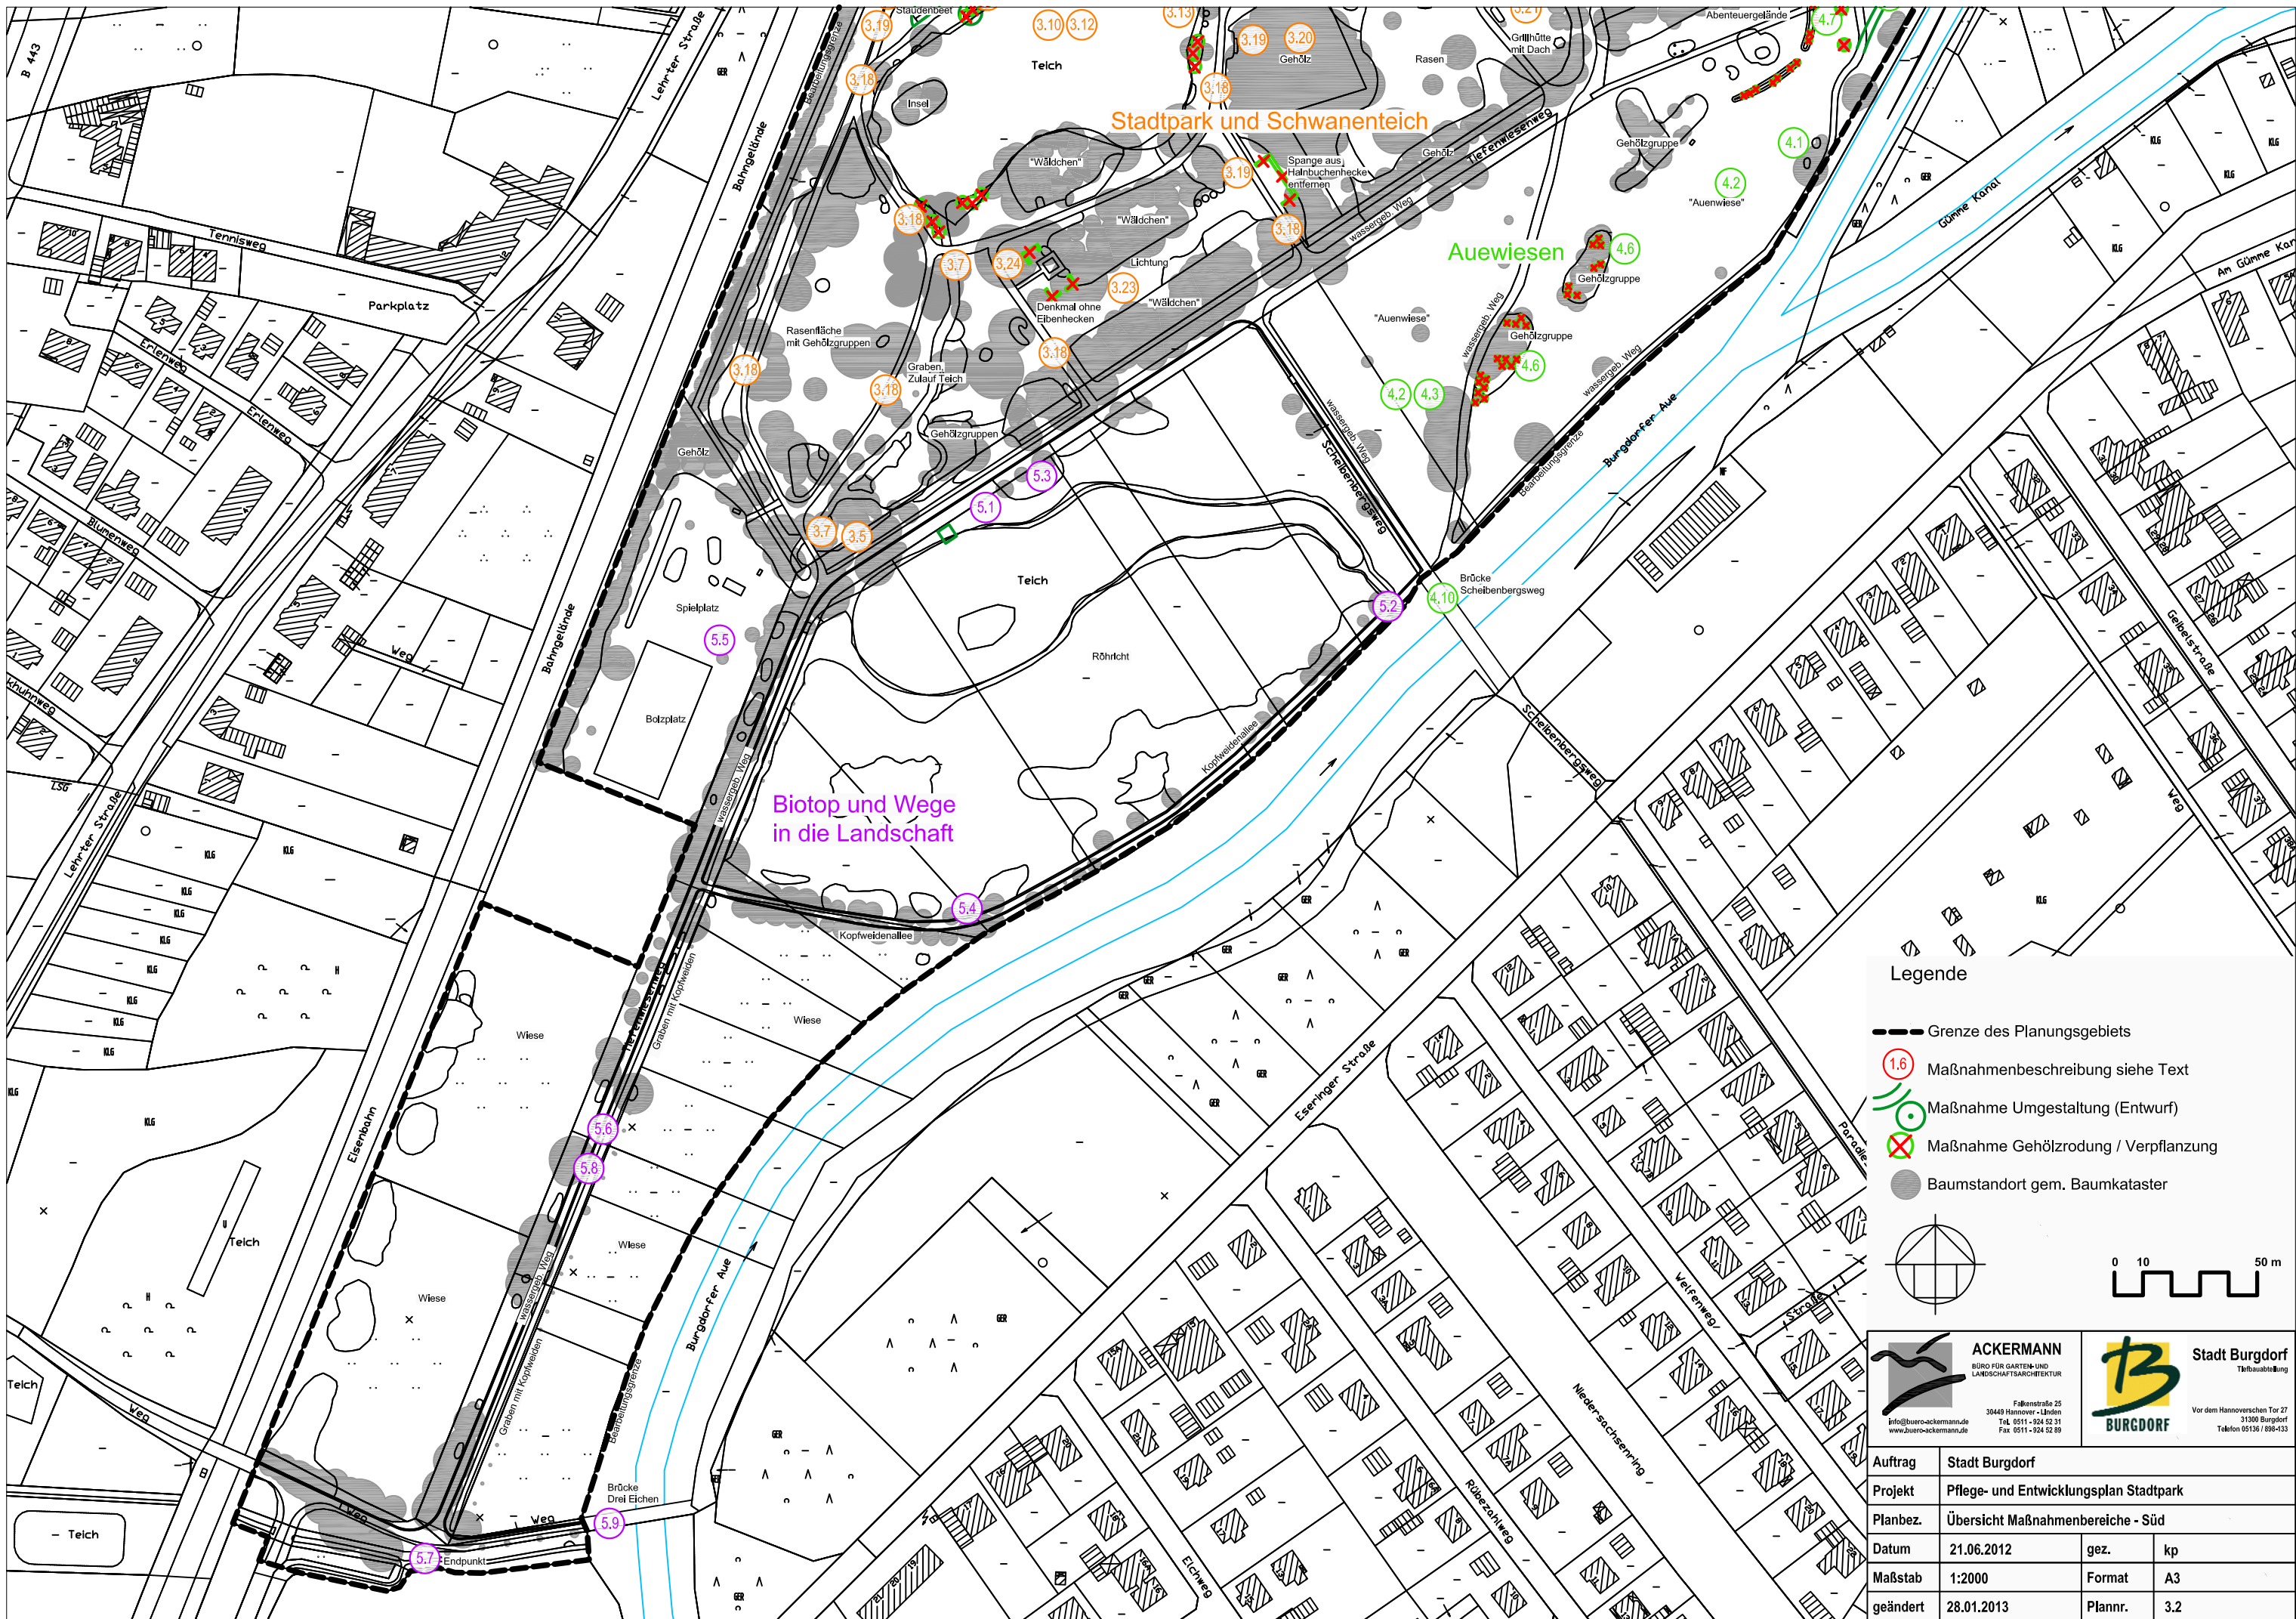

Legende

- Grenze des Planungsgebiets
- 1.6 Maßnahmenbeschreibung siehe Text
- Maßnahme Umgestaltung (Entwurf)
- Maßnahme Gehölzrodung / Verpflanzung
- Baumstandort gem. Baumkataster

0 10 50 m

ACKERMANN
BÜRO FÜR GARTEN- UND
LANDSCHAFTSARCHITEKTUR
Falkenstraße 25
30449 Hannover - Linden
Tel. 0511 - 924 52 31
Fax 0511 - 924 52 89
info@buro-ackermann.de
www.buro-ackermann.de

Stadt Burgdorf
Tiefbauabteilung
Vor dem Hannoverschen Tor 27
31100 Burgdorf
Telefon 05136 / 898-433

Auftrag	Stadt Burgdorf		
Projekt	Pflege- und Entwicklungsplan Stadtpark		
Planbez.	Übersicht Maßnahmenbereiche - Süd		
Datum	21.06.2012	gez.	kp
Maßstab	1:2000	Format	A3
geändert	28.01.2013	Plannr.	3.2