



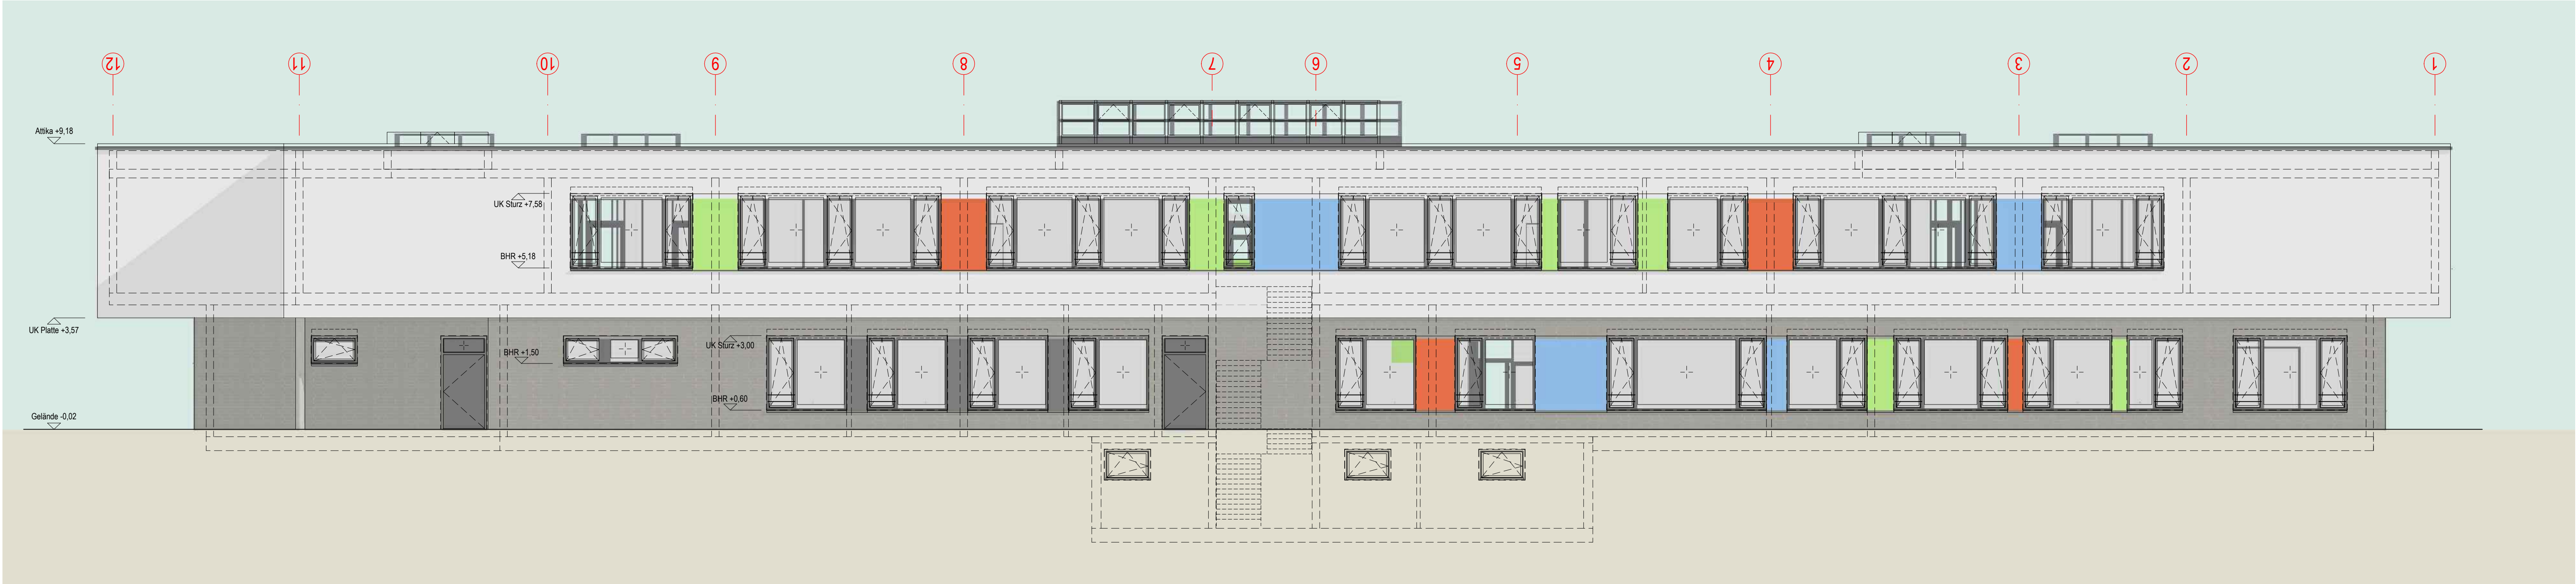

Südansicht

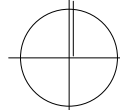

Nordansicht

INDEX		DATUM	ÄNDERUNG		GEZ.
PROJEKT:					
NEUBAU GUDRUN -PAUSEWANG GRUNDSCHULE BURGDORF					
STANDORT: Gudrun -Pausewang Grundschule Bestandsgebäude: Grünwaldstr. 1, 31303 Burgdorf/Südstadt			BAUHERR: STADT BURGDORF Rathaus II Vor dem Hammerschen Tor 1 31303 Burgdorf Tel.: 05136 / 898-101		
Neubau auf dem Gelände Gymnasium Burgdorf: Berliner Ring 27, 31303 Burgdorf			Projektsteuerung: Iwb Ingenieurgesellschaft mbH Wendtorstraße 16 39100 Braunschweig Tel.: 0531/ 24361-16 Fax: 0531/24361-88 Email: info@iwb-ingenieure.de		
			PROJ. NR.:		
			ARCHITEKT:		
			ARGE architektur21 arc architekturkonzept GmbH Spiegelstraße 56 38520 Halberstadt Tel.: 039 41 - 56 60 50 Fax: 039 41 - 56 60 99 Email: info-hbs@arc-architektur.de Zum Domfelsen 1 39104 Magdeburg Tel.: 03 91-56 91 00 Fax: 03 91-56 51 299 info@arc-architektur.de Herbst-Plan-Consult GmbH Bahnhofstraße 13, 38520 Halberstadt Tel.: 039 41 - 56 95 30 Fax: 039 41 - 56 95 329 Email: info@herbst-hbs.de		
PROJ. NR. A21-002			TRAGWERKSPL.:		
			SSH - Planungsbüro für das Bauwesen GbR Weidenkamm 28c 30167 Hannover Tel.: 0511/ 96338-0 Fax: 0511/62 73 98 Email: info@peg-sh.de		
TGA:			Kofler Energies Ingenieurgesellschaft mbH Frankfurterstr. 2 38122 Braunschweig Tel.: 0531/ 238 38-0 Fax: 0531/ 238 38-40 Email: ba@koflerenergies.com		
PROJ. NR.:					
OKFF EG = ±0,00 = 56,20 m üNN					
PLANVERFASSER: ARGE architektur21			GEZ.: Reinecke		
arc architekturkonzept GmbH, Lauterbach Oheim Schaper Freie Architekten BDA Spiegelstraße 56 38520 Halberstadt Tel.: 0 39 41 - 56 60 50 Fax: 0 39 41 - 56 99 00 www.arc-architektur.de			GEPR.: Herbst/Schaper		
Herbst-Plan-Consult GmbH Bahnhofstraße 13 38520 Halberstadt Tel.: 0 39 41 - 56 95 30 Fax: 0 39 41 - 56 95 329 www.herbst-hbs.de			Planformat: 1050 x 450		
LEISTUNGSPHASE: GENEHMIGUNGSPLANUNG			DATUM: 13.05.2015		
PLANBEZEICHNUNG: ANSICHTEN SÜD und NORD			PROJ. NR. VERFASSER: A21-002		
			MASSSTAB: 1:100		
			BALIABSCHNITT: 		
			PLAN NR.: E-04-01		