


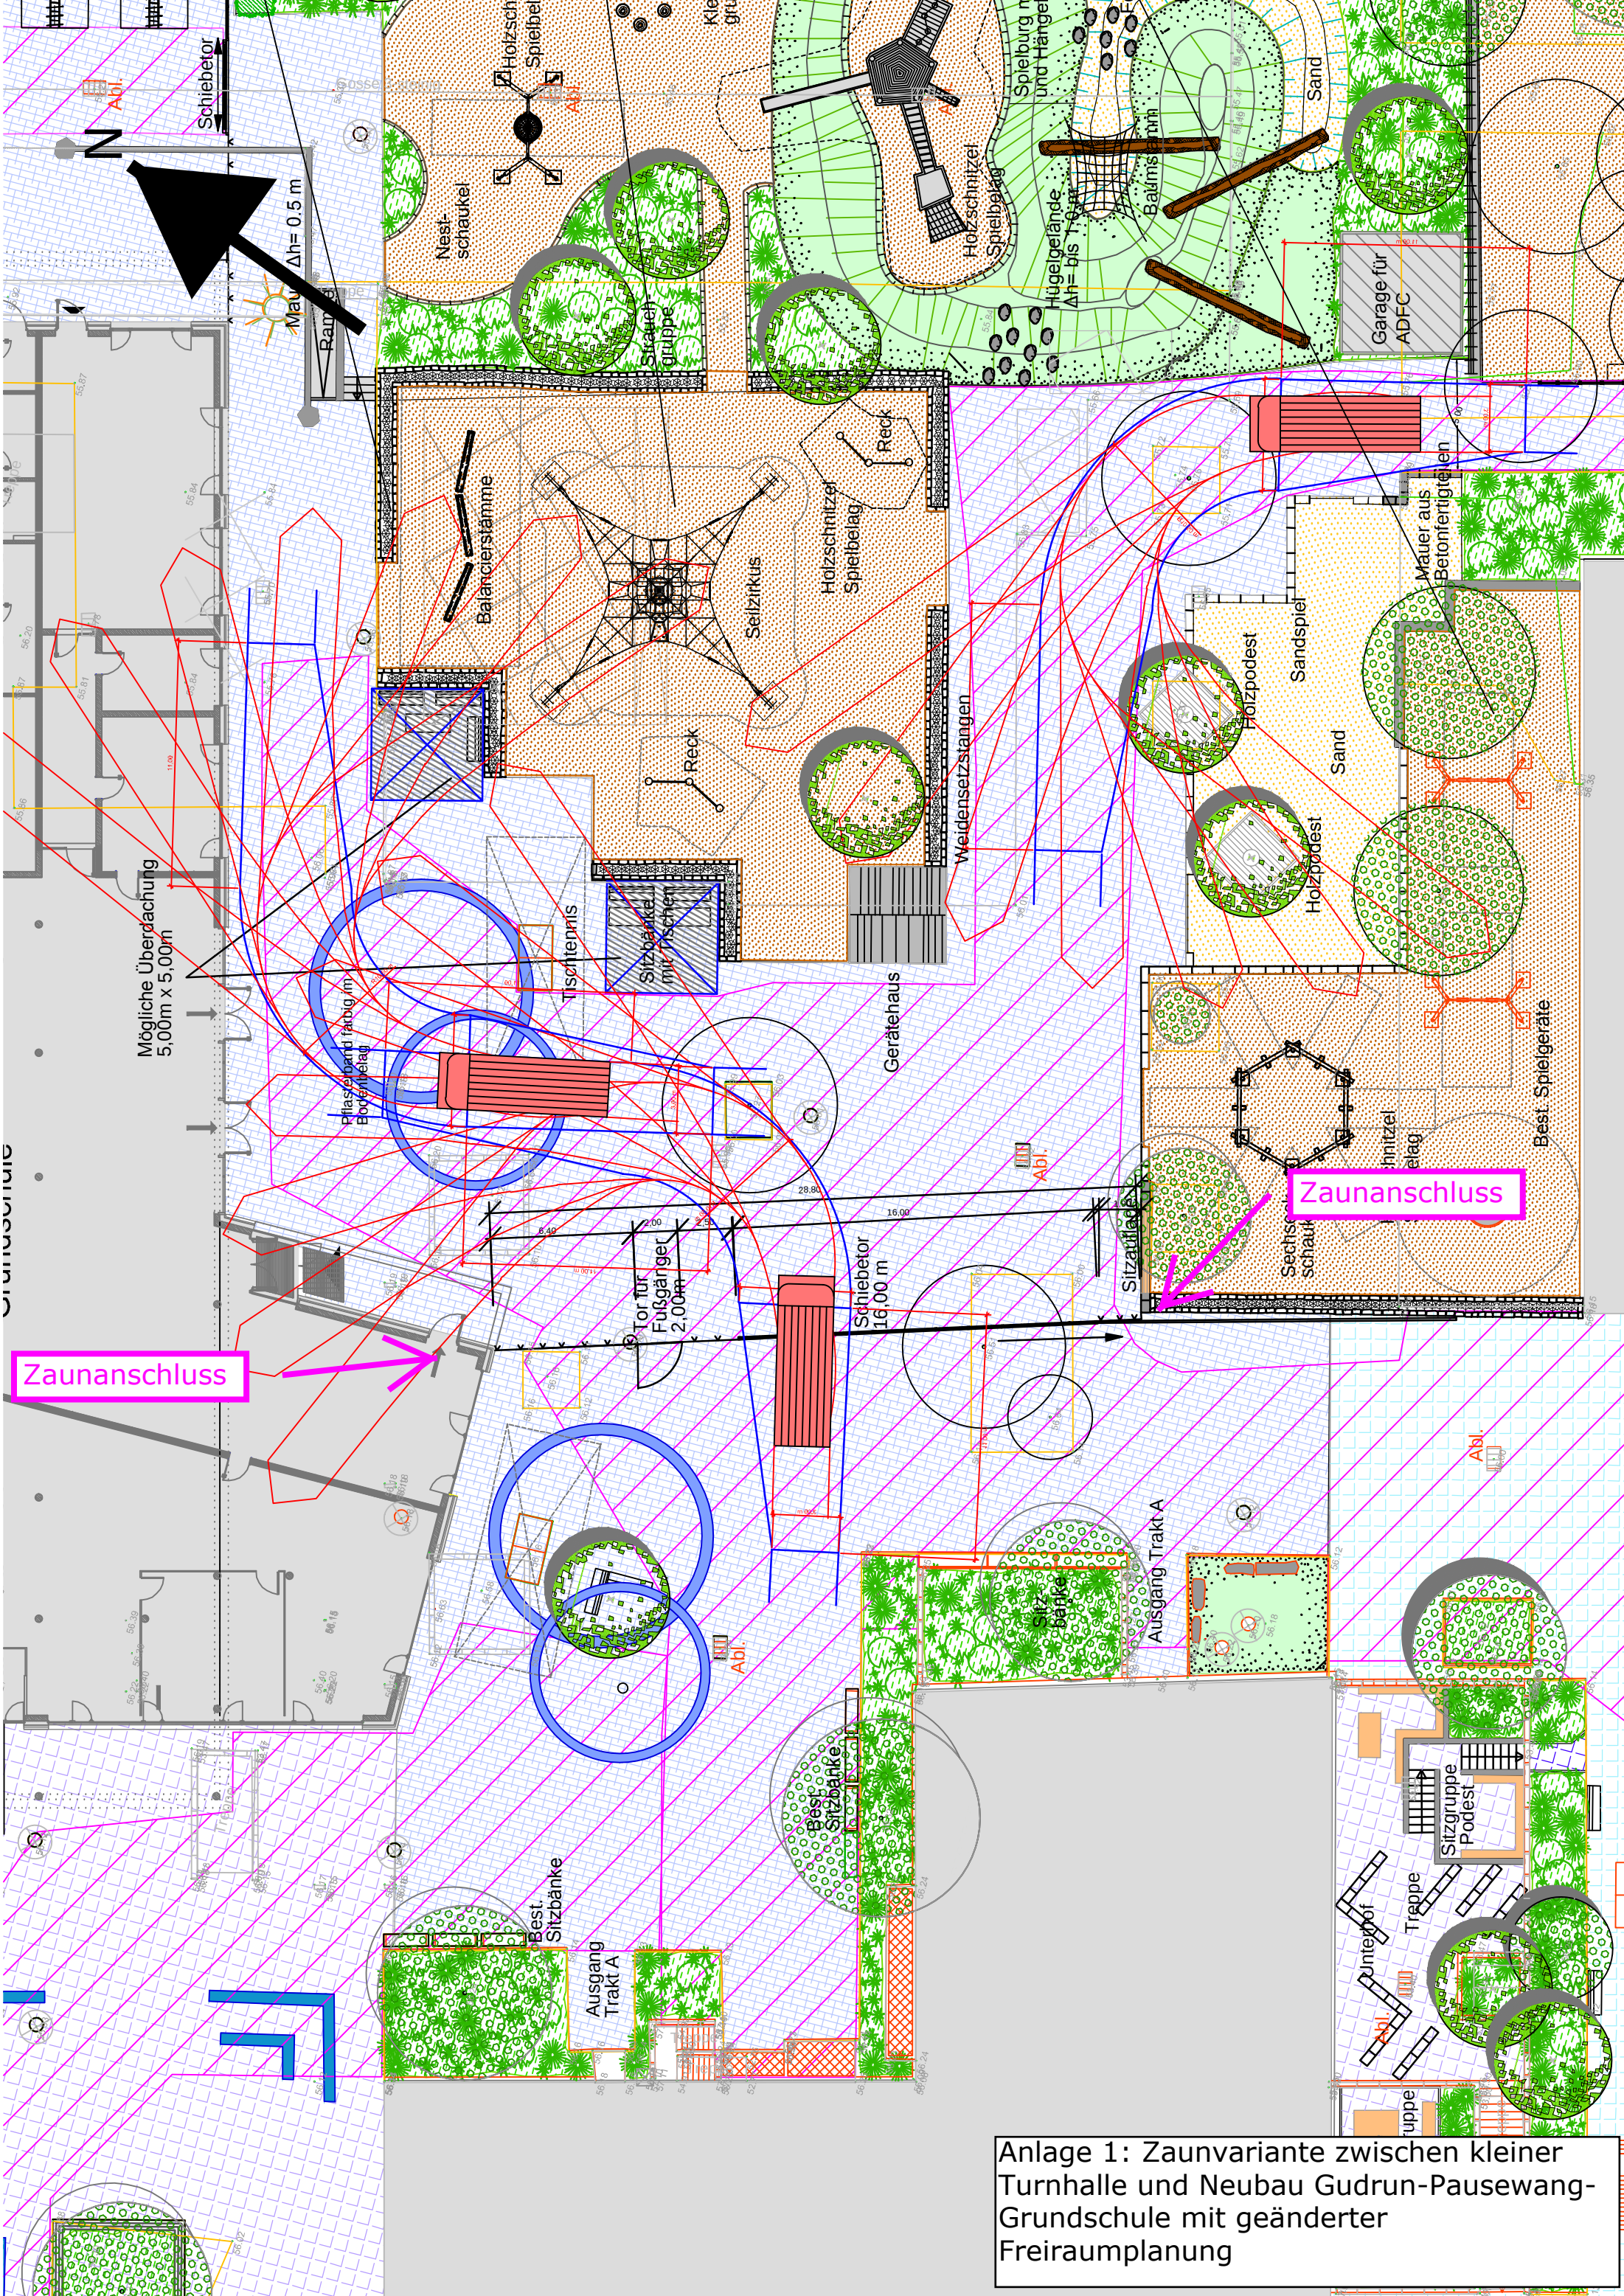

Anlage 1: Zaunvariante zwischen kleiner Turnhalle und Neubau Gudrun-Pausewang-Grundschule mit geänderter Freiraumplanung