
Anlage 2: Bewertung der Versickerungseigenschaften gemäß

- 2.1 EBELING UMWELTTECHNIK (2011/2012): Bodenuntersuchung Südlich Schwüblingser Weg
- 2.2 INGENIEURBÜRO SCHÜTTE UND DR. MOLL (2016): Ingenieurgeologisches Gutachten vom 21.01.2016
- 2.3 INGENIEURBÜRO SCHÜTTE UND DR. MOLL (2016): Ingenieurgeologisches Gutachten vom 25.01.2016

Die vollständigen Gutachten, **insbesondere die Ergebnisse der Rammkernsondierungen**, können in der Stadtplanungsabteilung eingesehen werden.


Nord
gute Versickerungseigenschaften
schlechte Versickerungseigenschaften
schlechte Versickerungseigenschaften
14
1
15
22
33
34
43
13
2
16
23
32
35
42
12
3
17
24
31
36
41
11
4
18
25
30
37
40
10
5
19
26
29
38
39
9
6
20
27
28
8
7
21
ebeling umwelttechnik GmbH
Schwarze Flage 5
30900 Wedemark
Tel. 05130-5823.50
Fax 05130-5823.51
ebeling
umwelttechnik gmbh
Projekt: Bodenuntersuchungen 2011/2012
9 Teilflächen
Auftraggeber: Stadt Burgdorf
Tiefbauabteilung
Vor dem Hannoverschen Tor 27
31303 Burgdorf
Darstellung: Lageplan/Bohrpunktplan
Bearbeiter: ME
Projekt-Nr.: 120103-1
Maßstab: 1:2.500
Datum: 13. Juni 2012
Anhang Nr. 1

Anlage 2.1

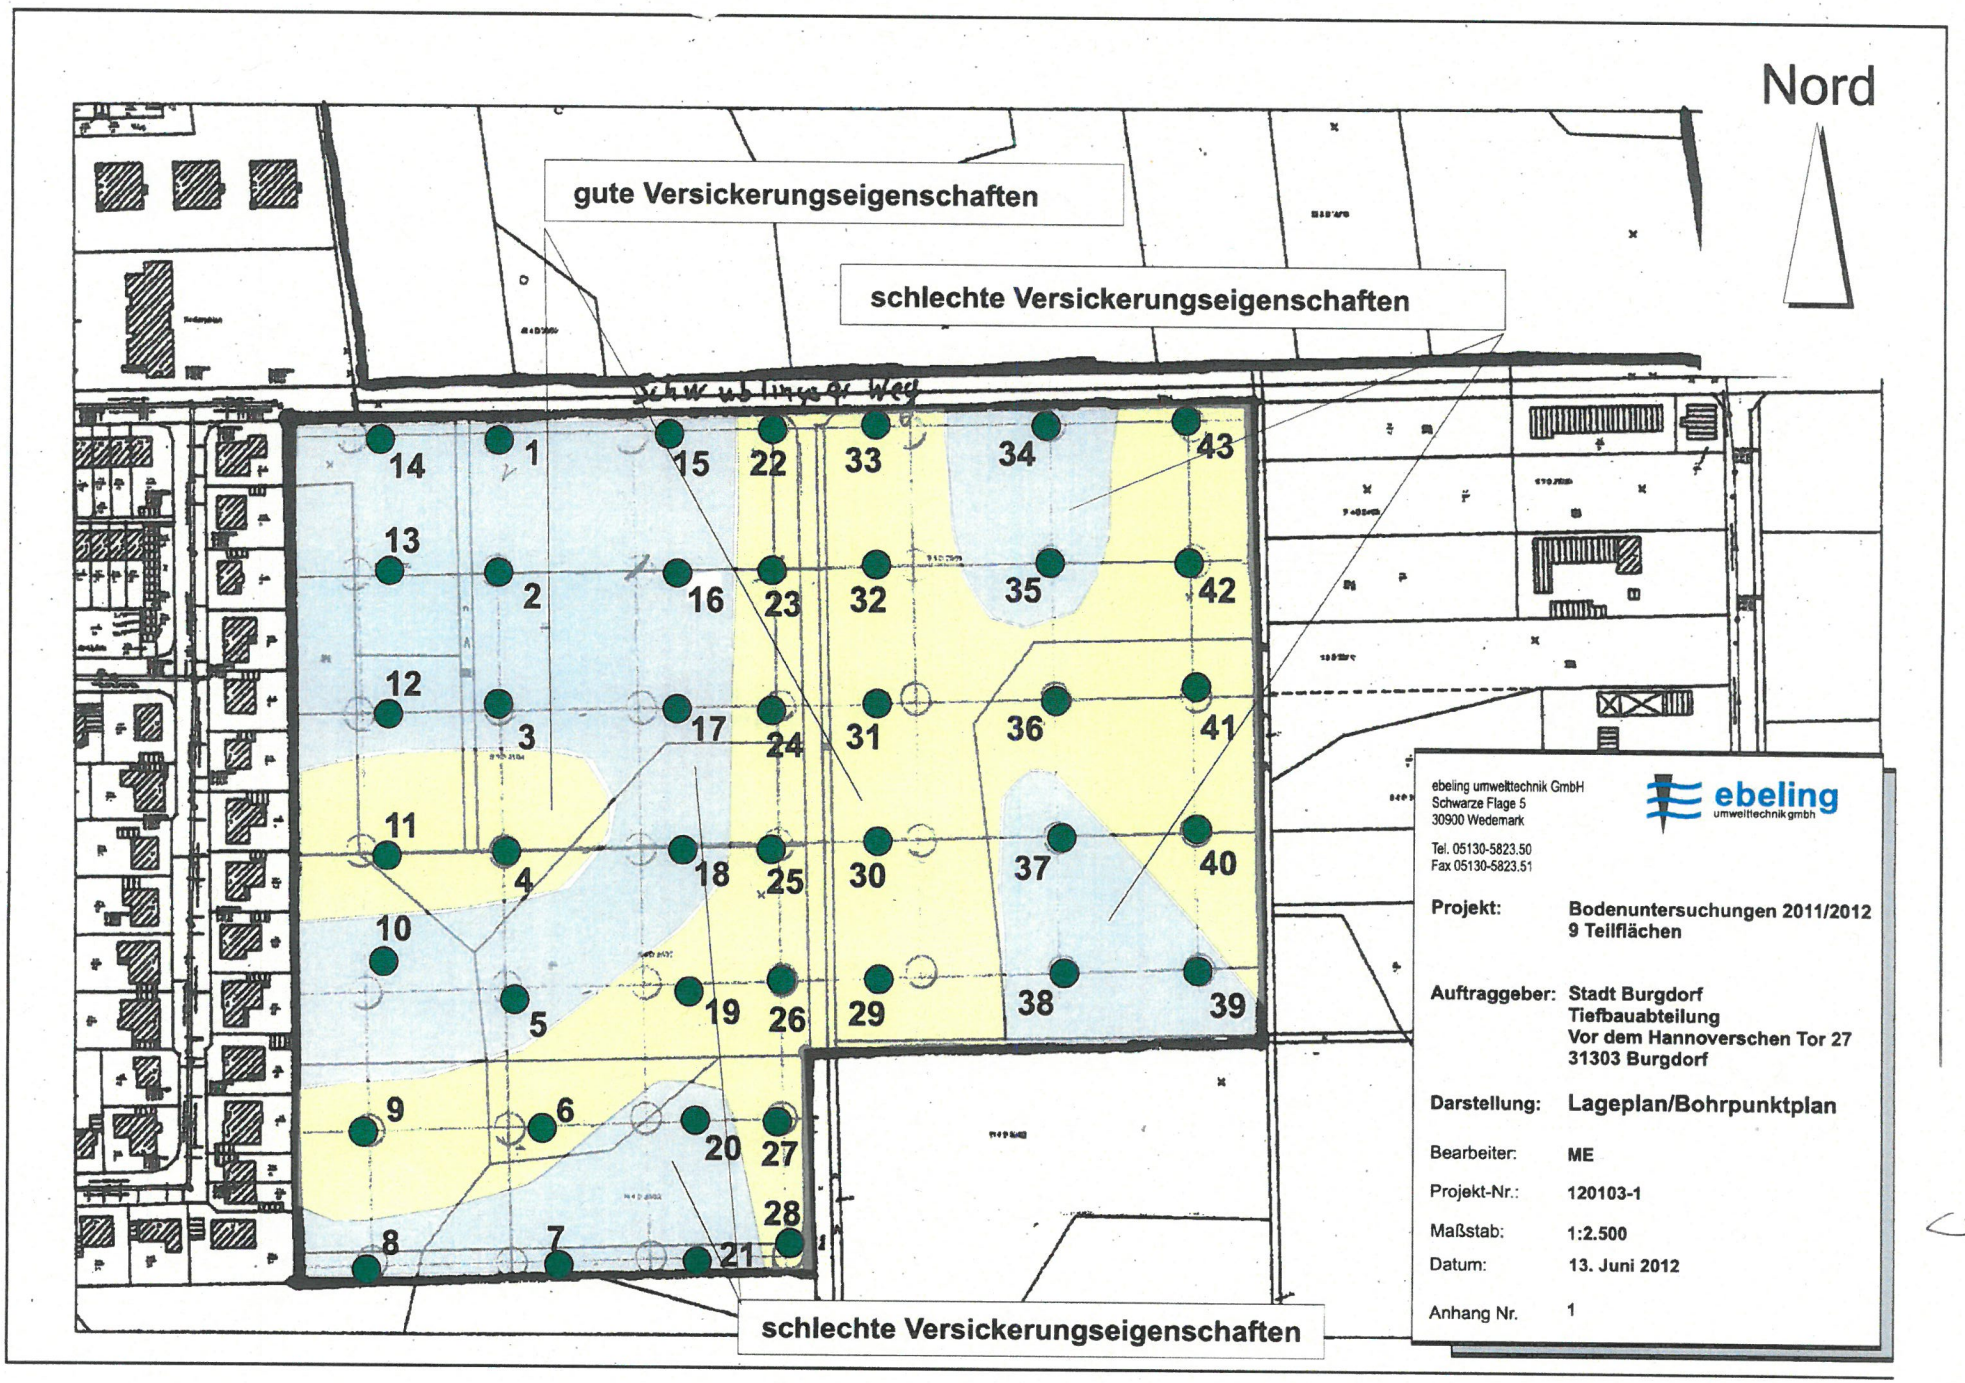

Sattlerstraße 42
30916 Isernhagen
Tel. 05136/8006-68
Fax 05136/8006-79
http://www.schuette-drmoll.de
info@schuette-drmoll.de


Auftraggeber: Stadt Burgdorf - Tiefbauabteilung -
Bauvorhaben: Bebauungsplan „An den Hecken", Süd

Übersicht Versickerungs möglichkeiten

Bef.- Nr.:
Maßstab:
gez.:
Anl.:

Anlage 2.2

Anlage 2.3

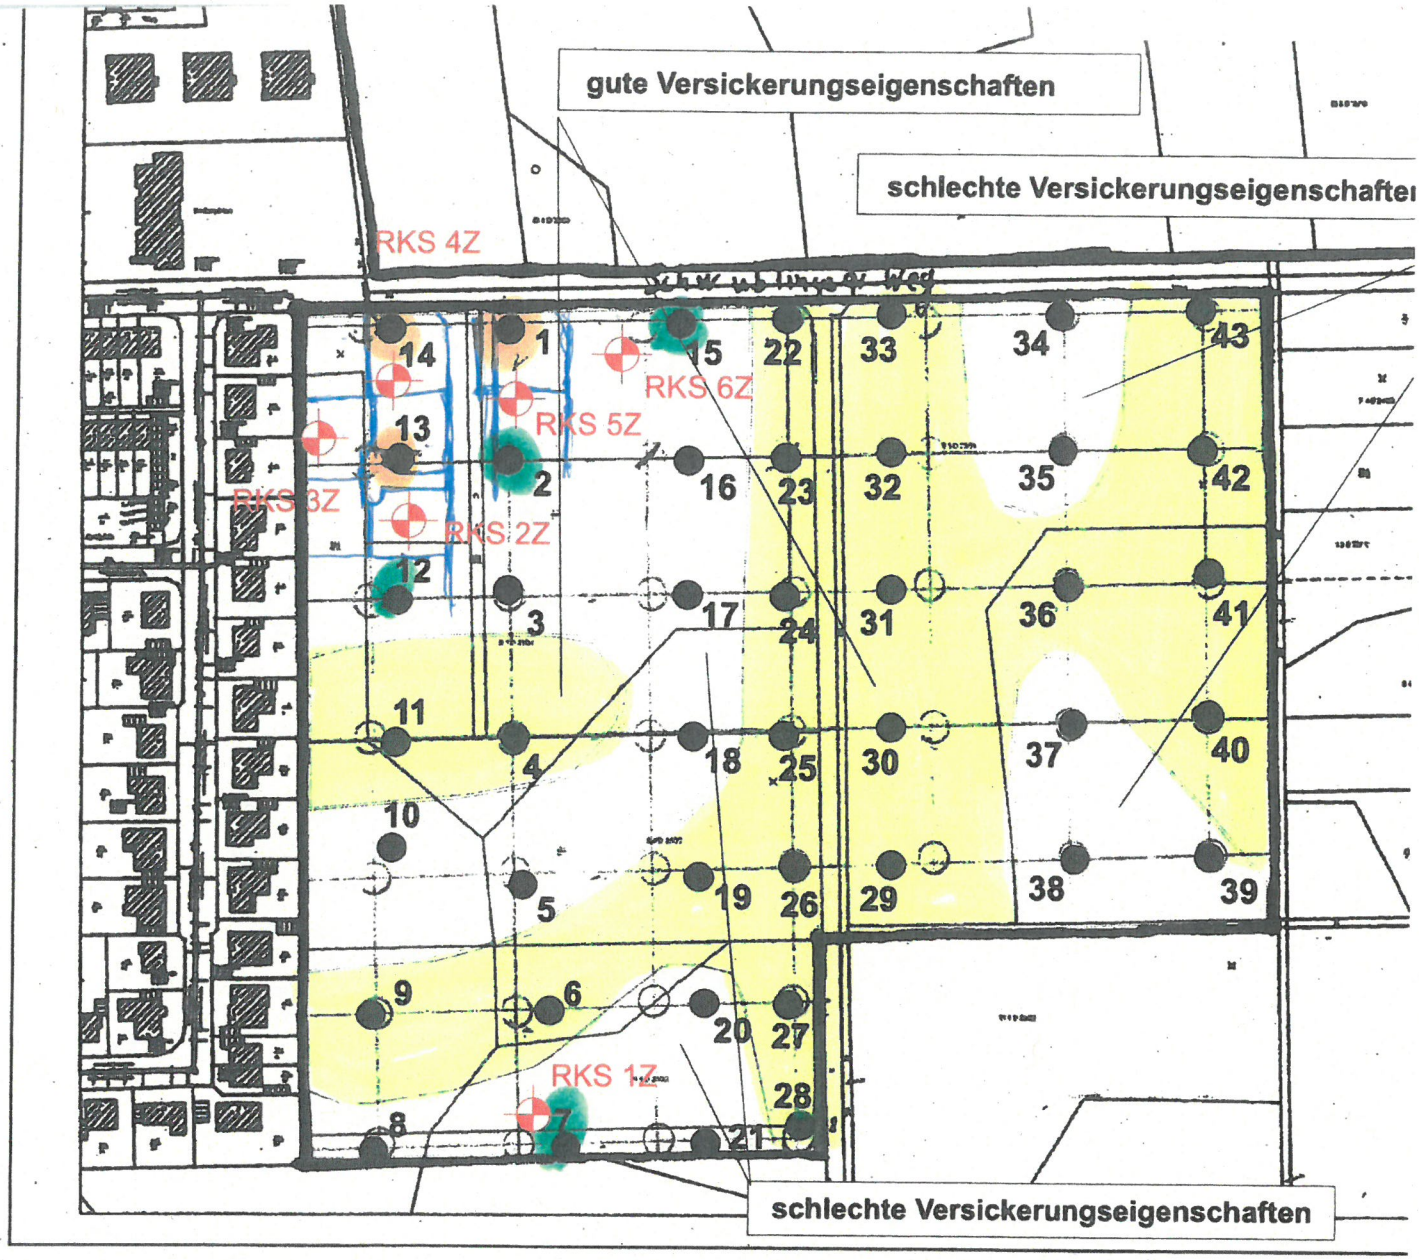

Ansatzpunkte der ergänzenden Rammkernsondierungen

N

Ingenieurbüro Schütte und Dr. Moll
Baugrund- und Erdbauuntersuchungen GmbH

Sattlerstraße 42
30916 Isernhagen

Tel. 05136/8006-68
Fax 05136/8006-79

http://www.schuette-drmoll.de
info@schuette-drmoll.de

Auftraggeber:	Stadt Burgdorf - Tiefbauabteilung -
Bauvorhaben:	Bebauungsplan „An den Hecken", Nordwest ergänzende Sondierungen

Baugrunderkundungsplan

Bef.- Nr.:	19/16
Maßstab:	1 : 2.500
gez.:	Ba
Anl.:	1.2