
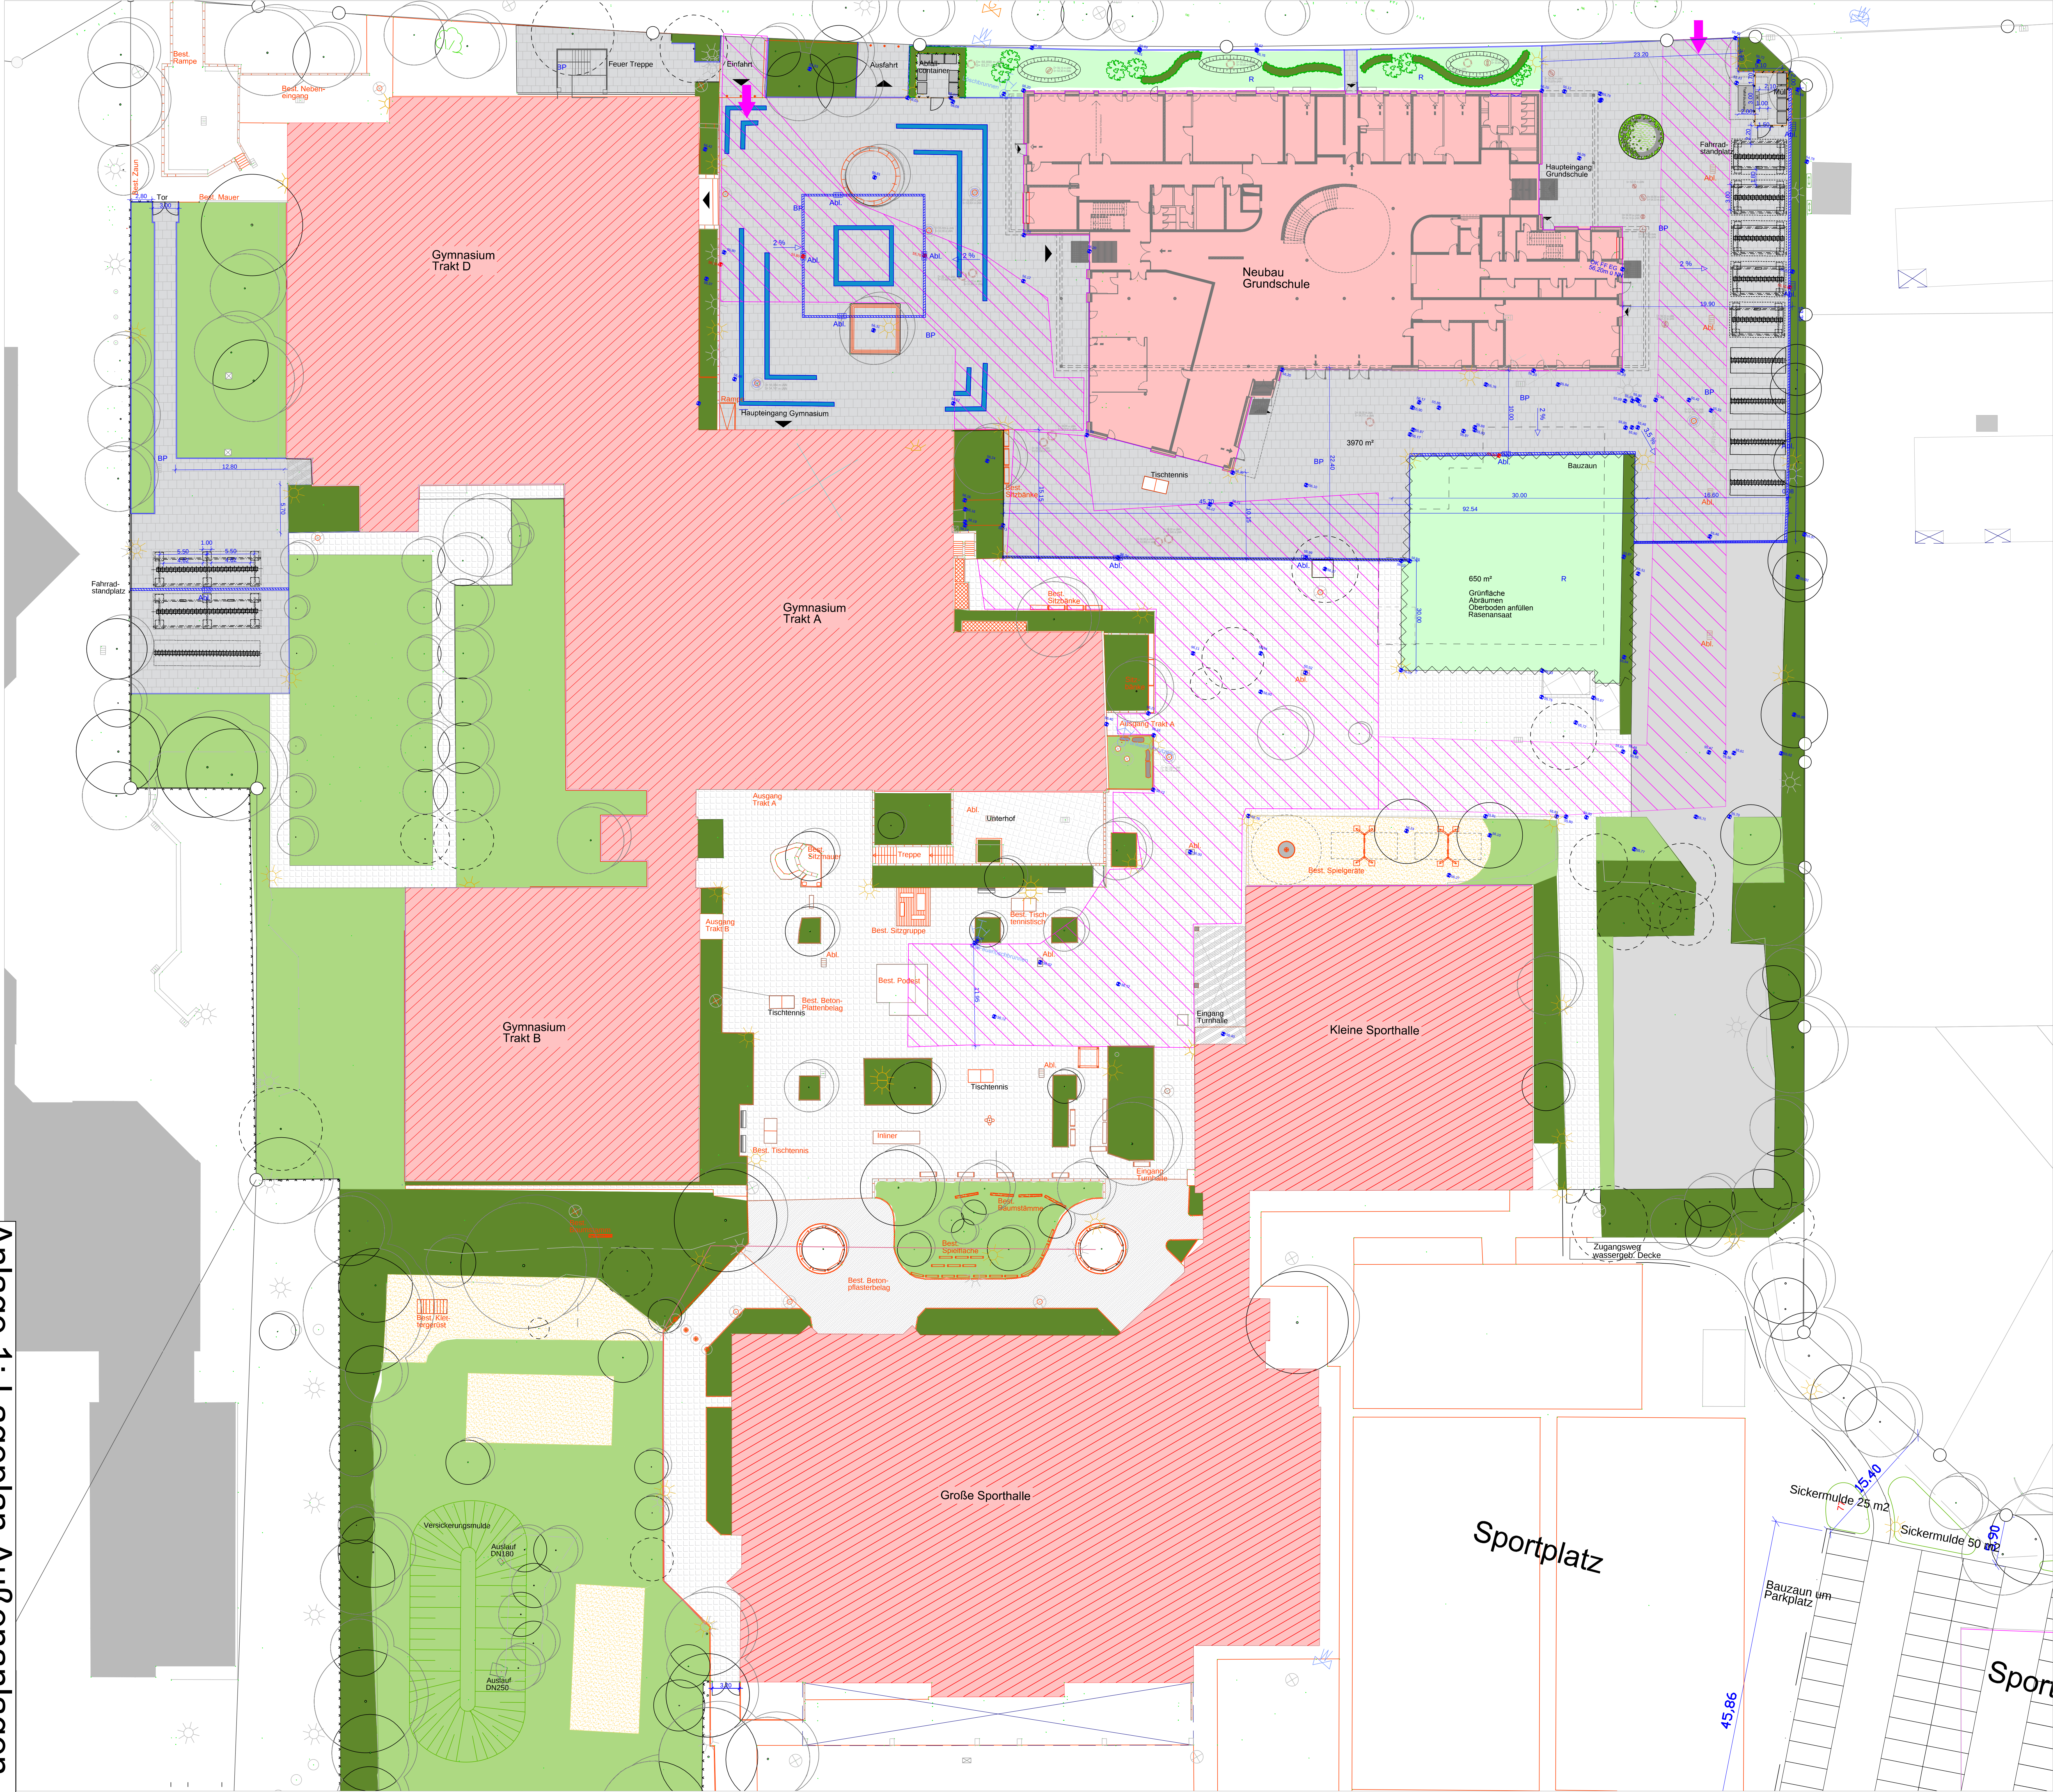


STADT BURGDORF
NEUBAU GUDRUN-PAUSEWANG-GRUNDSCHULE / AUSSENANLAGEN
AUSFÜHRUNGSPLAN M 1:250

Anlage 1: Lageplan
Außenanlagen

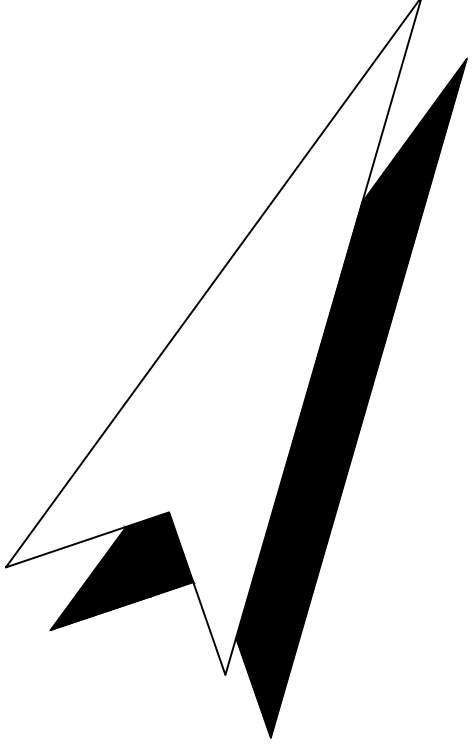

LEGENDE

Bodenbeläge

- BP Betonsteinpflaster neu
- Asphalt Bestand
- Pflaster Bestand
- Sand Bestand

Einfassungen

- Tiefbord 8/25/100
- Bautenschutzmatte
- Zauntor
- vorh. Zaun
- Stabgittermattenzaun Höhe 1,65 m
- Mülleinhausung
- Wurzelschutzbahn

- Höhe Neu m ü NN
- Höhe Bestand m ü NN
- Freihaltefläche Feuerwehr

Beleuchtung

- Kabel vorhanden
- Kabel neu
- Mastleuchte neu
- Mastleuchte 2 Leuchten neu
- Beleuchtung am Gebäude neu
- Leuchte Bestand Rückbau
- Fahrradständer
- Drängelgitter

Grünanlagen

- Rasen neu
- Rasen Bestand
- Pflanzung Bestand
- Baum Neu
- Baum Bestand
- Baum Bestand Fällung

Nr.	Änderung	Zeichnung	Datum

SFP Sport- und Freiraumplanung
Dipl. Ing. Dieter Grundmann
Garten- und Landschaftsarchitekt

Holztorstr. 6
31157 Sarstedt
Tel. 05066 / 693905
Fax 05066 / 693906
Mobil 0177 / 5534472
e-mail: grundmann.sfp@t-online.de

VORABZUG

Bauvorhaben	Projekt-Nr.
STADT BURGDORF NEUBAU GUDRUN-PAUSEWANG-GRUNDSCHULE / AUSSENANLAGEN	
Planart	Datum
AUSFÜHRUNGSPLAN	20.12.2016
gezeichnet	Blattgröße (mm)
Wes.	1210x970
geändert	M 1:250
Der Bauherr	Der Architekt
	Plan-Nr.
	20

Anlage 1: Lageplan Außenanlagen