




Rathaus I
Marktstraße 55,
Kellergeschoß

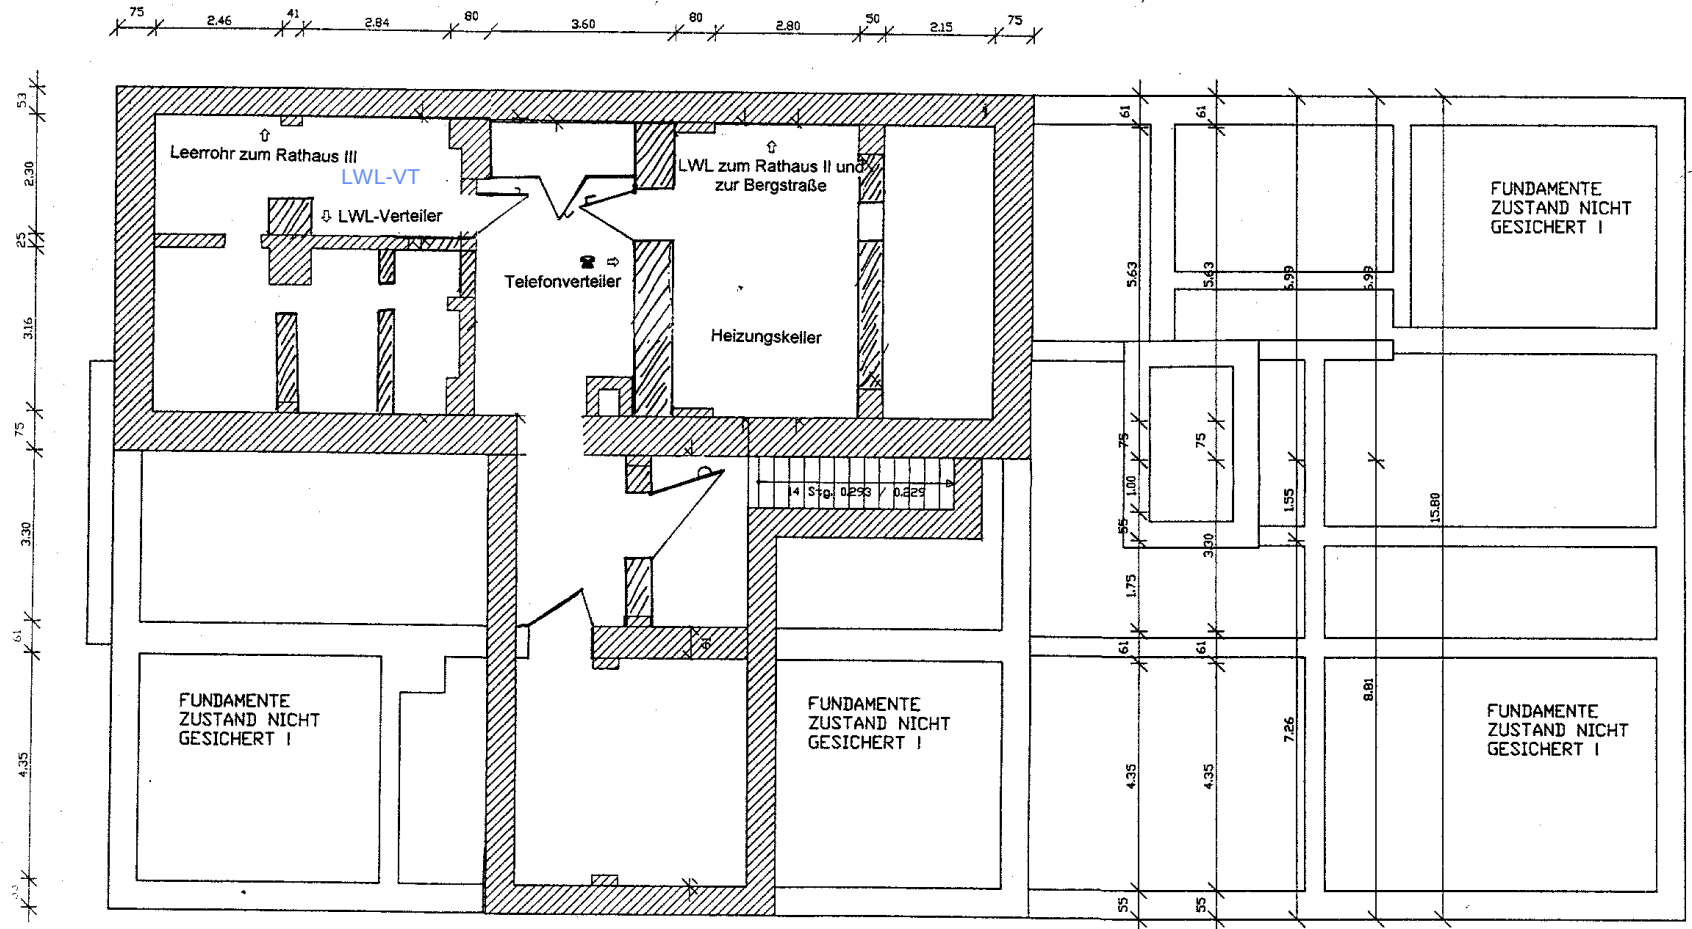


**Rathaus I
Marktstraße 55,
Erdgeschoß**

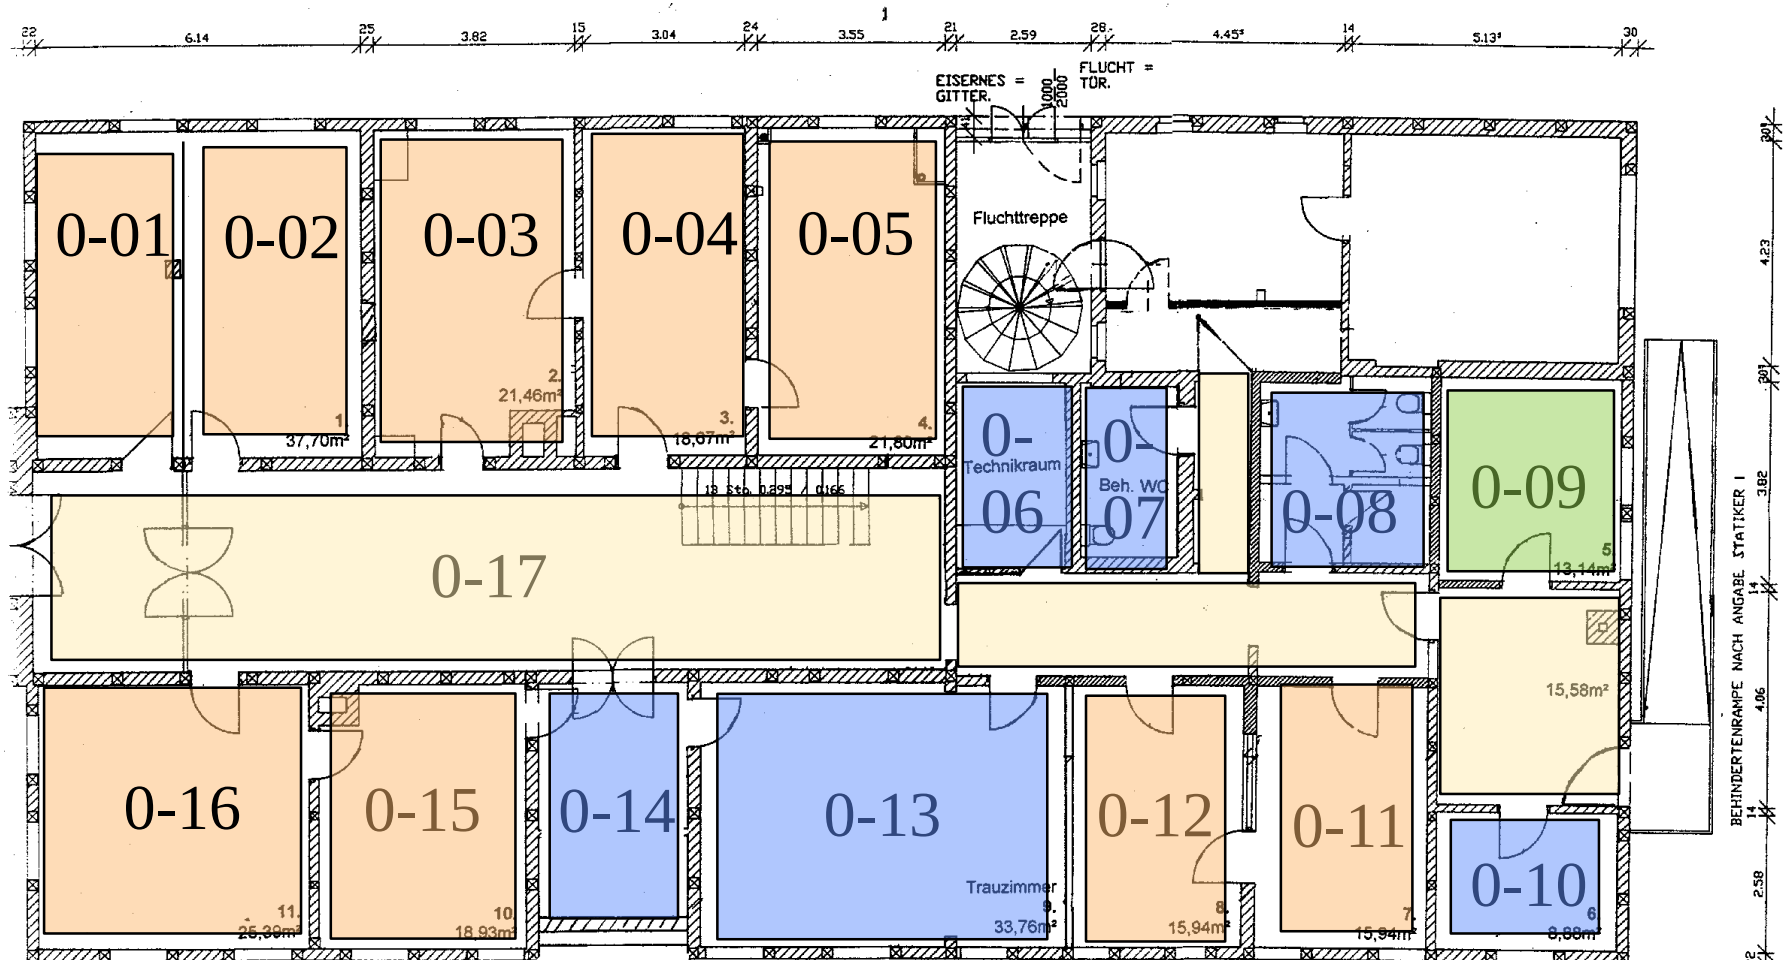

Rathaus I
Marktstraße 55,
1. Obergeschoß

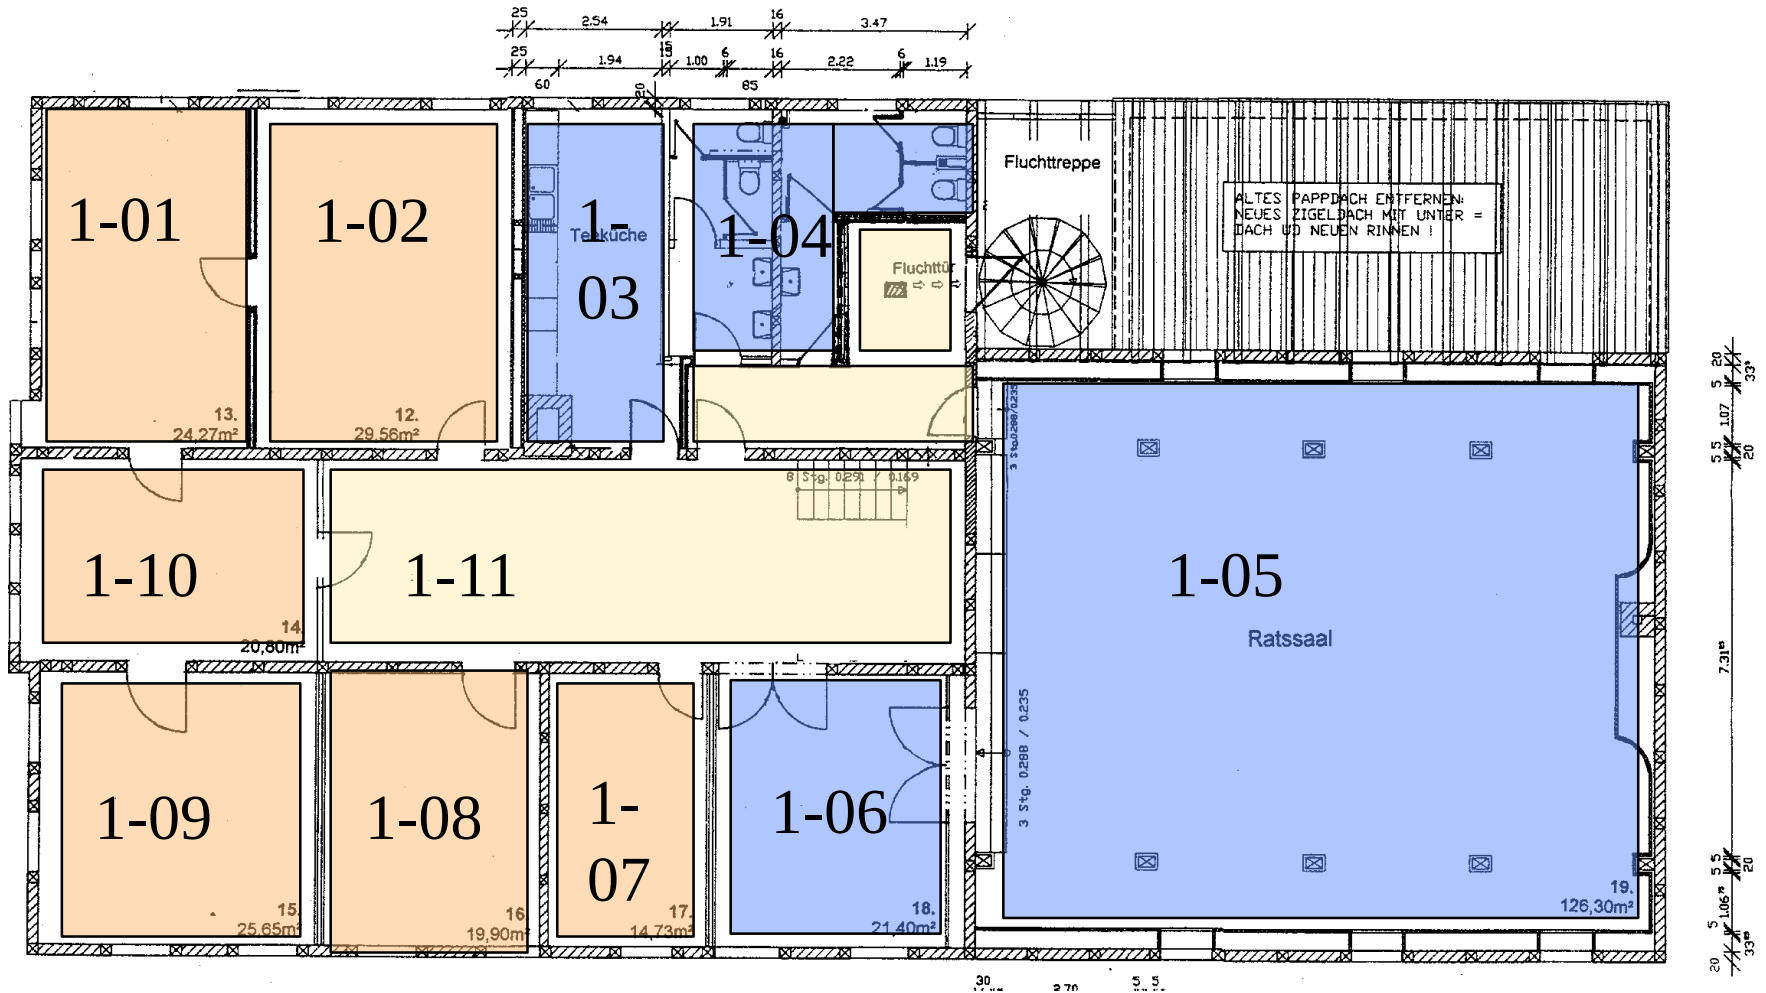

Rathaus I
Marktstraße 55,
2. Obergeschoß

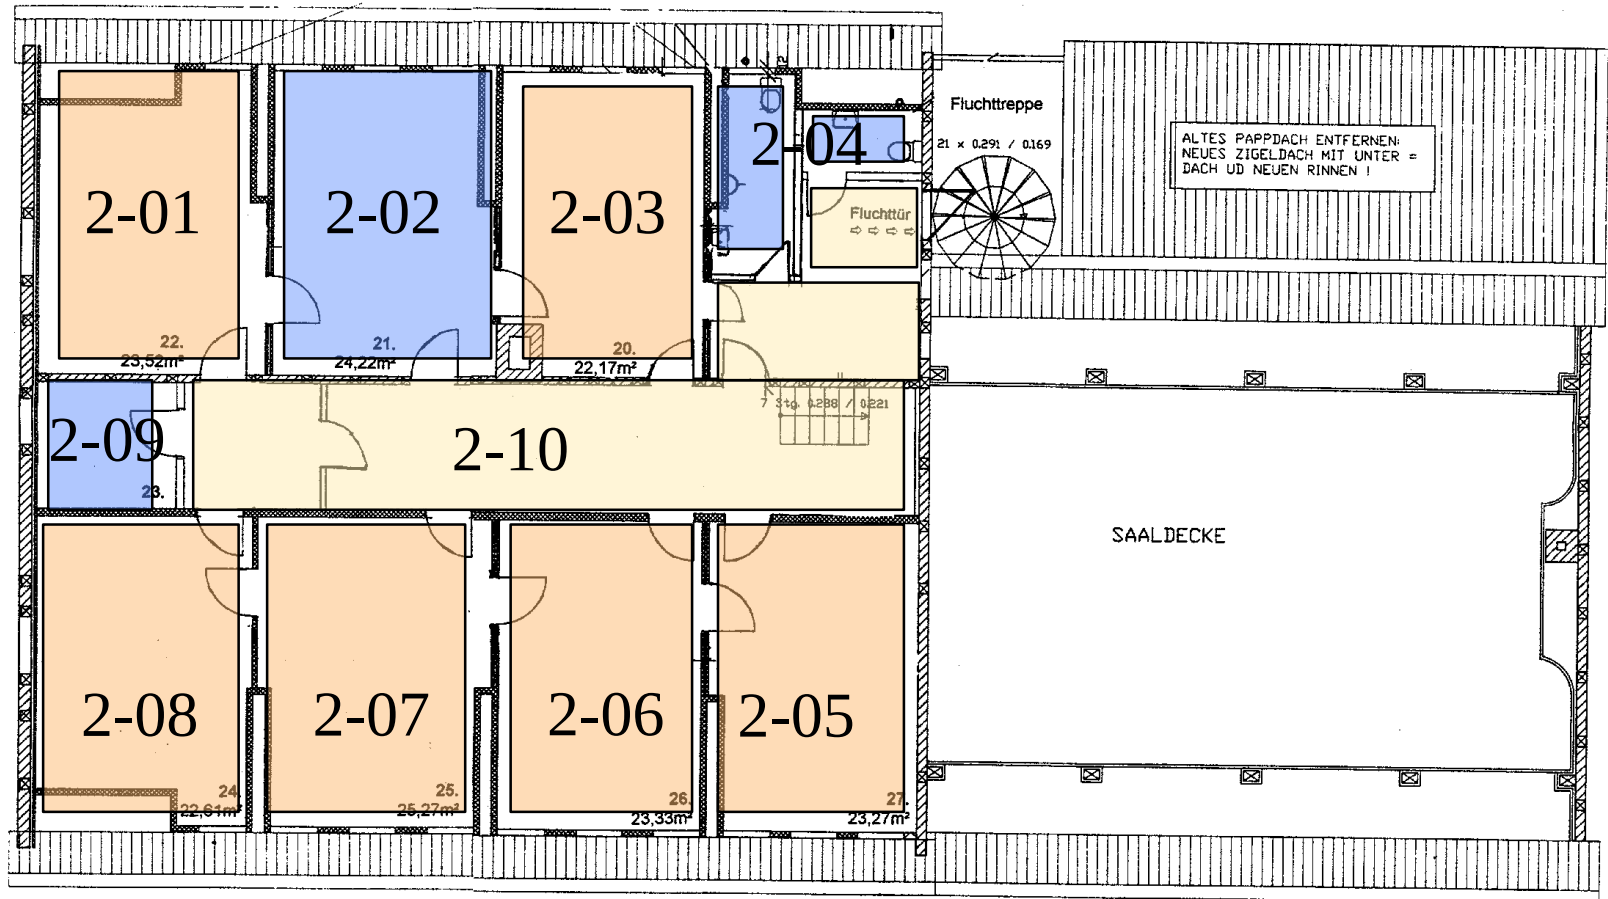

Rathaus I
Marktstraße 55,
Dachgeschoß

