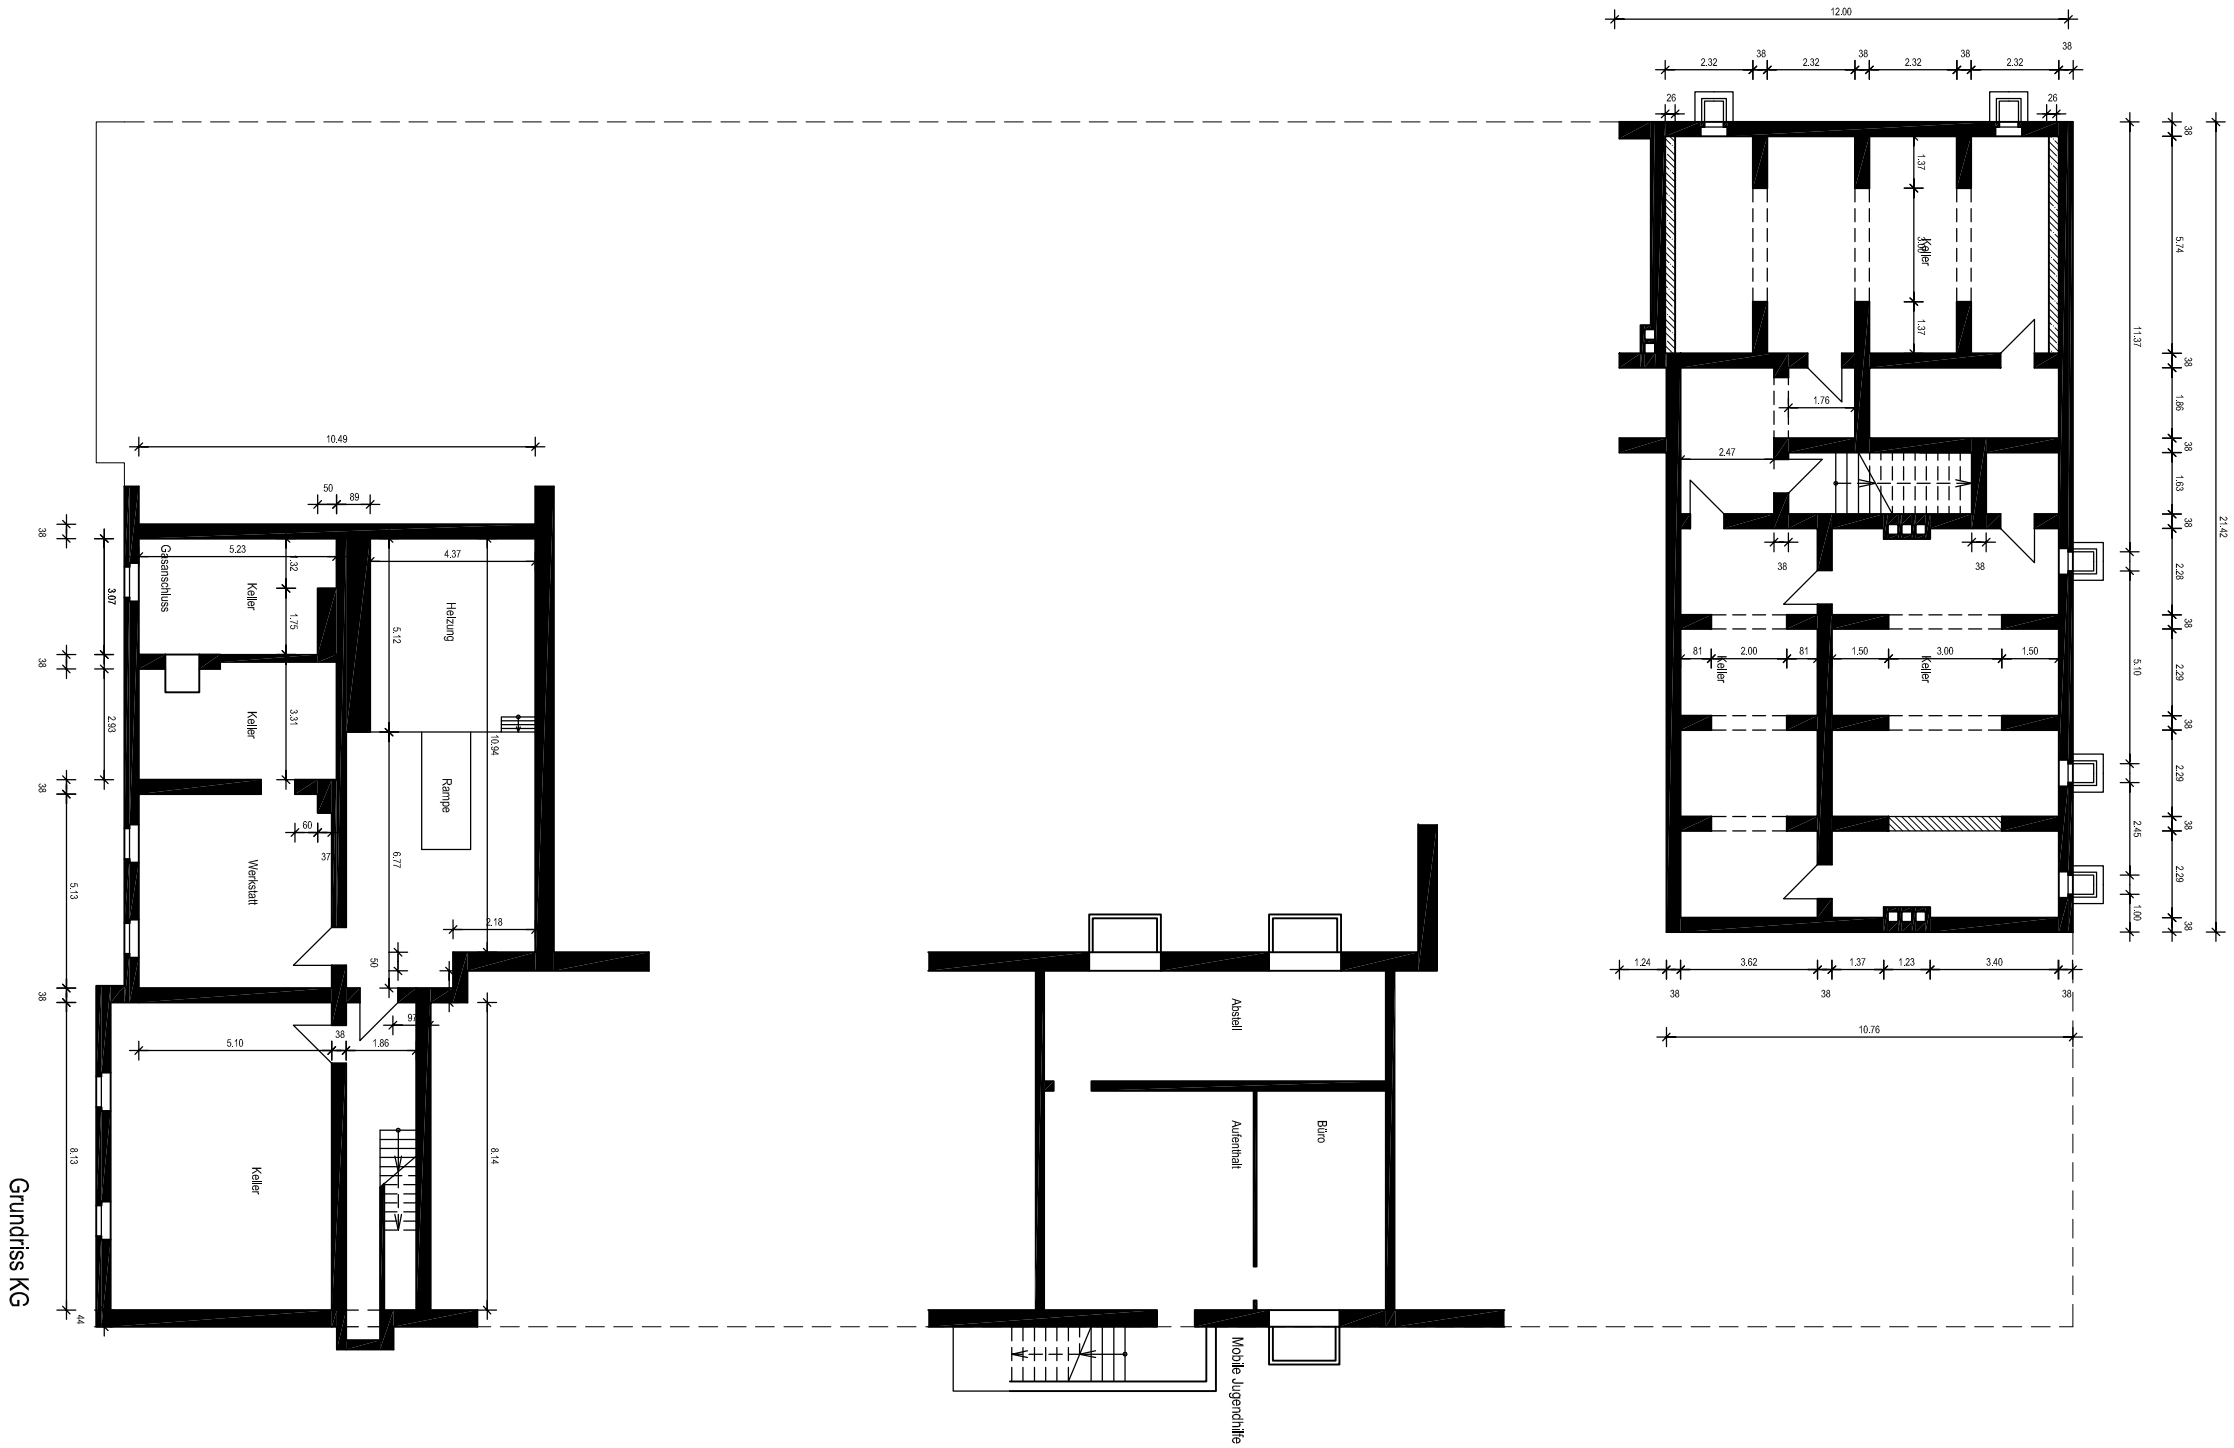


BEARB: 25/Fr PROJEKTNR:	Klimaschutz-Teilkonzept Stadt Burgdorf	**Grund-und Hauptschule, Hannoversche Neustadt 32**	PLANUNG/BAUHERR
BLATT NR: DATUM:	PDF erstellt am 28.11.2011	**KG** M 1: 200	**STADT BURGDORF** Gebäudewirtschaft Spittaplatz 4 - 31303 Burgdorf