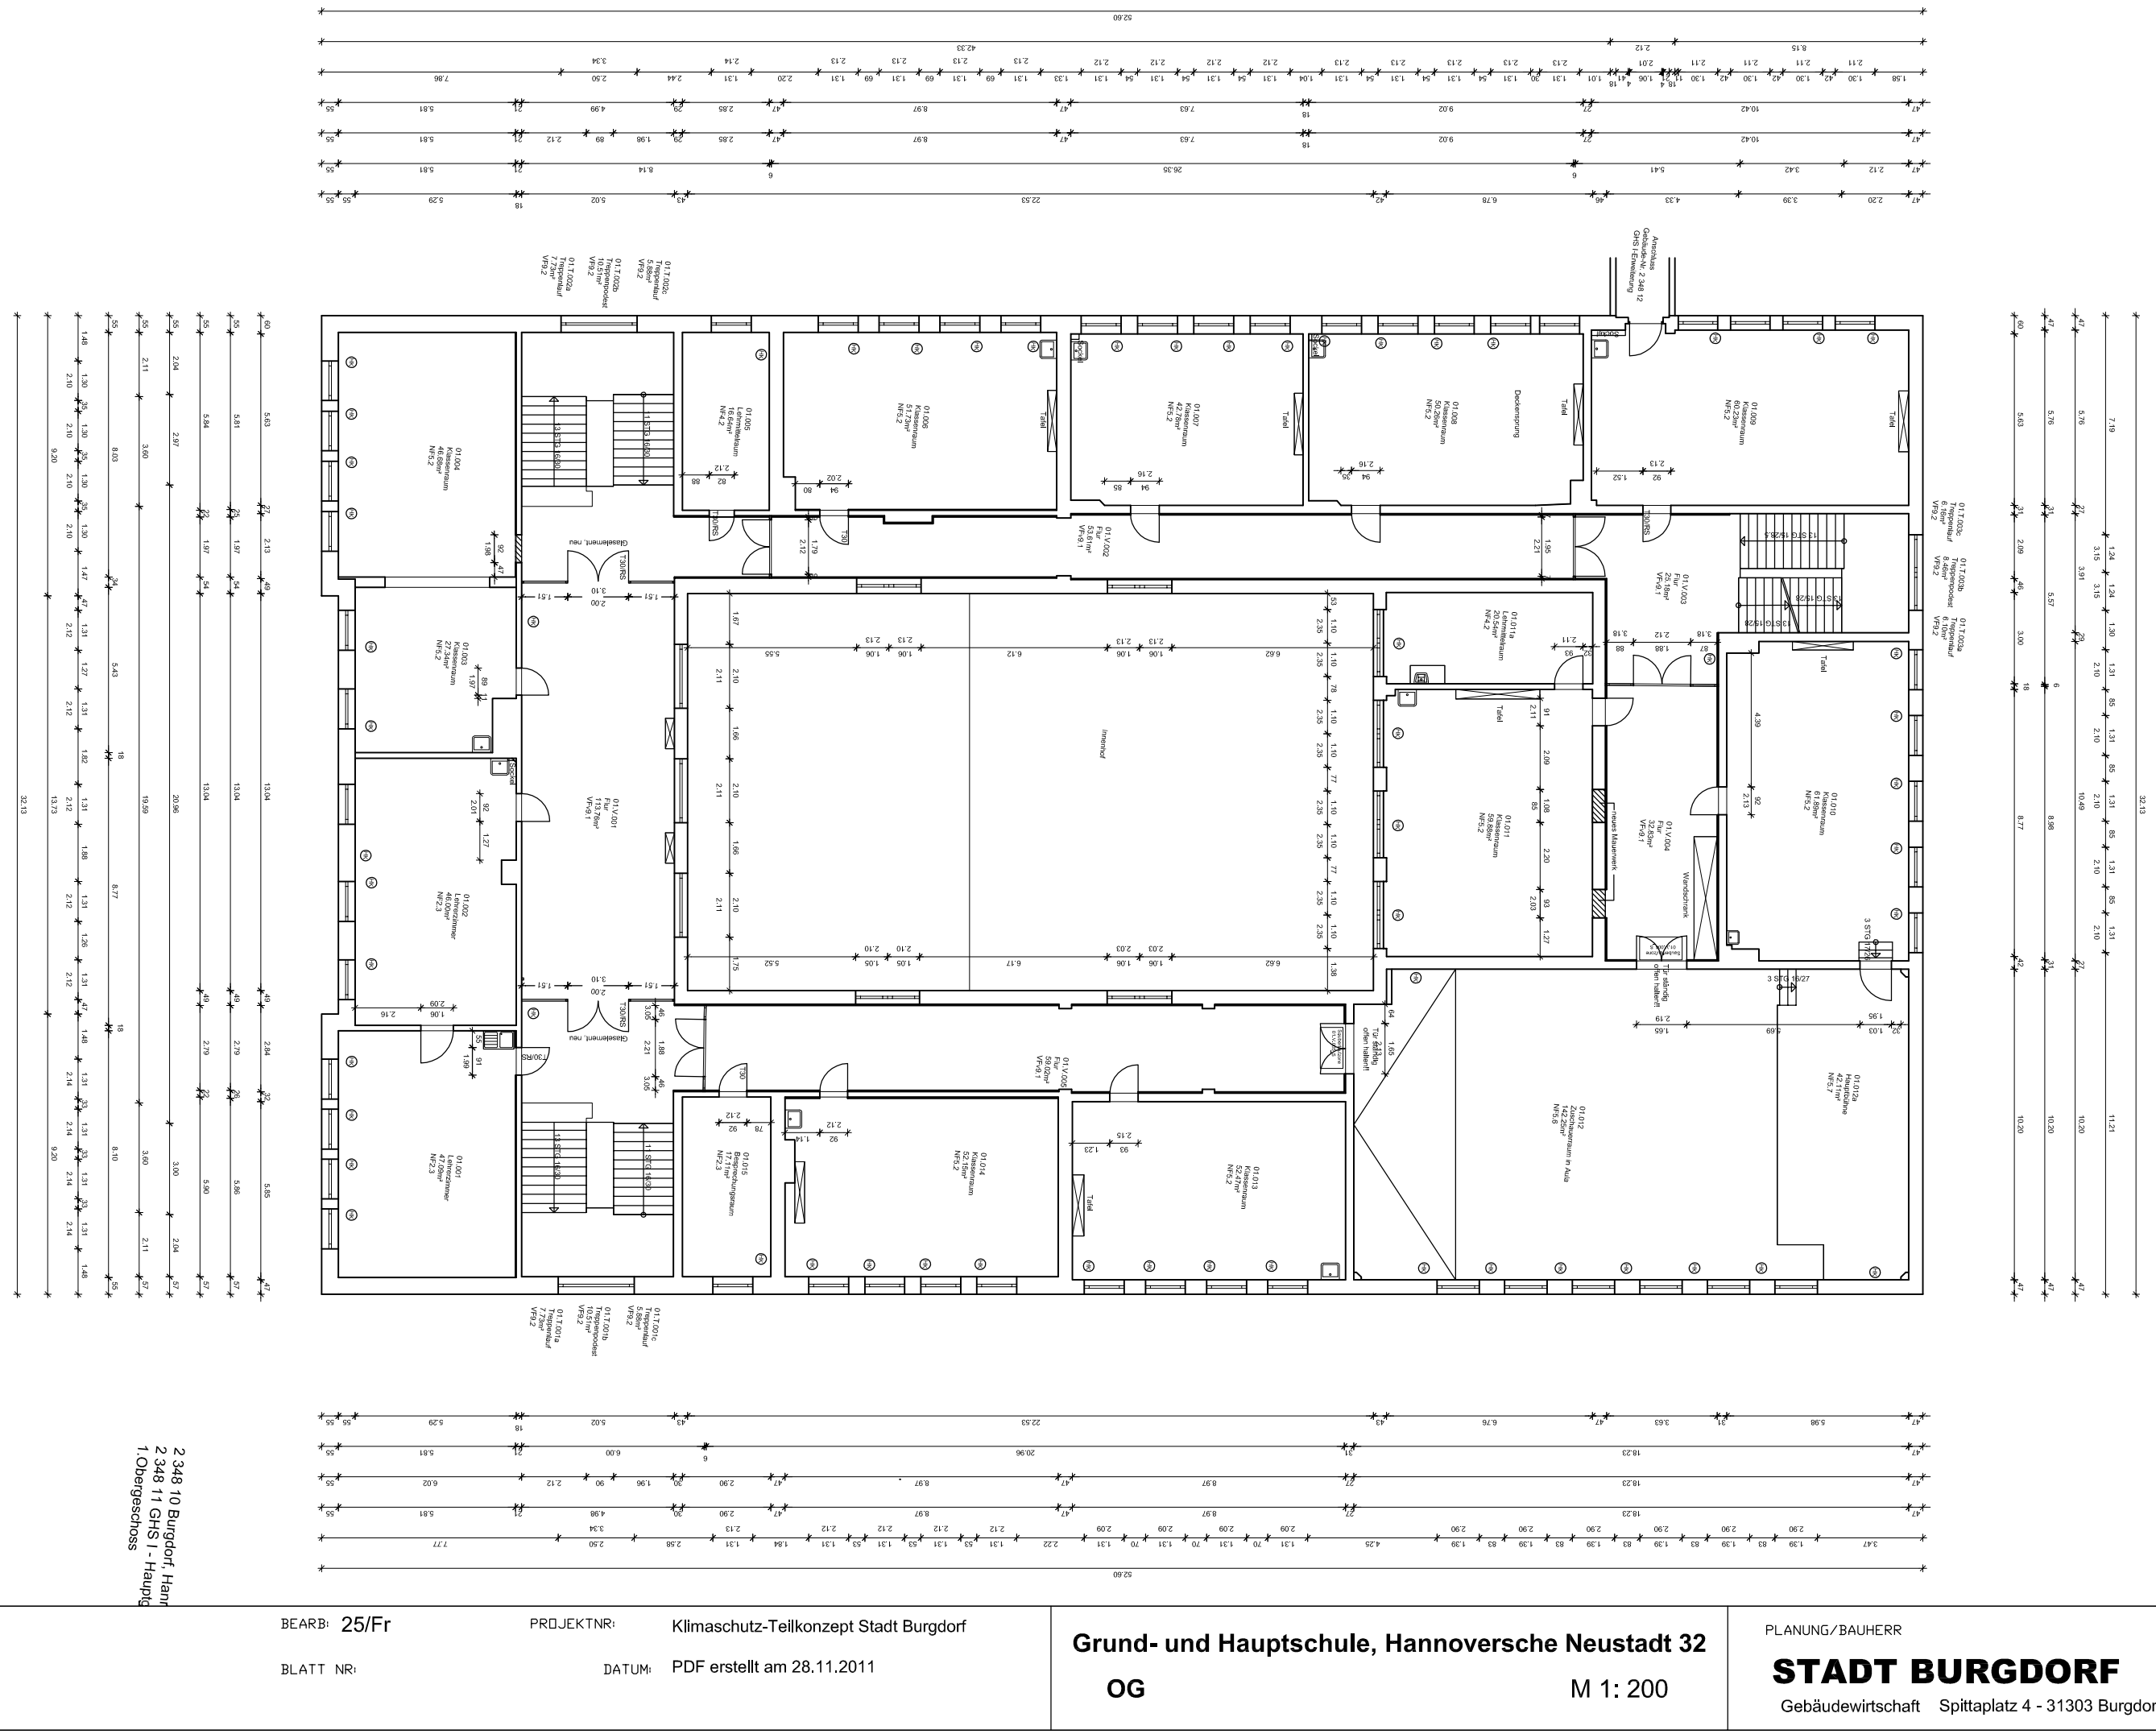


2 348 10 Burgdorf, Hann
2 348 11 GHS I - Hauptg
1.Obergeschoss

BEARB: 25/Fr
PROJEKTNR: Klimaschutz-Teilkonzept Stadt Burgdorf
BLATT NR:
DATUM: PDF erstellt am 28.11.2011

Grund- und Hauptschule, Hannoversche Neustadt 32

OG

M 1: 200

PLANUNG/BAUHERR

STADT BURGDORF

Gebäudewirtschaft Spittaplatz 4 - 31303 Burgdorf