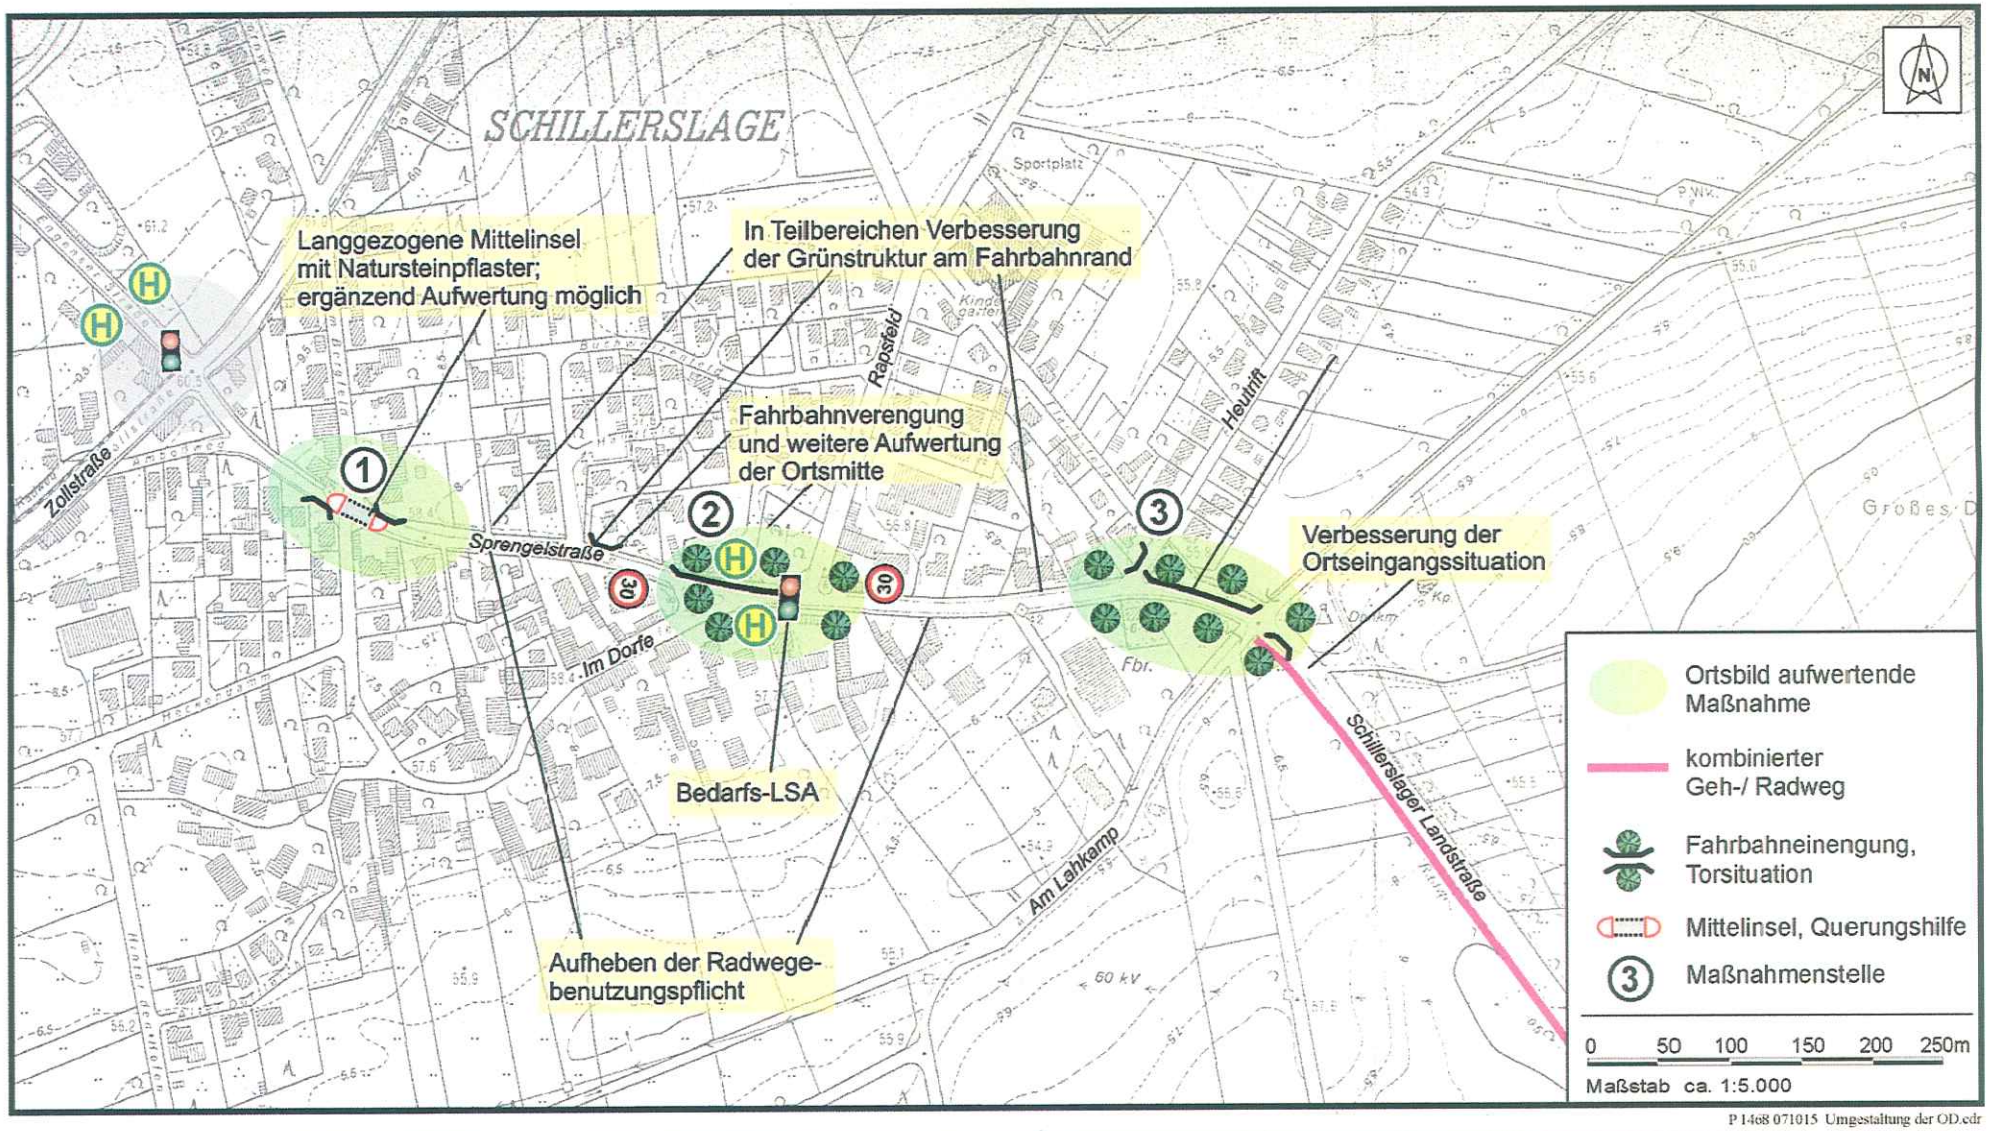

P 14o8 071015 Umgestaltung der OD.cdr

UMGESTALTUNG
ORTSTEIL SCHILLERSLAGE
STADT BURGDORF

SCHILLERSLAGE
UMGESTALTUNG DER ORTSDURCHFAHRT

1

PGT PLANUNGSGEMEINSCHAFT DR.-ING. WALTER THEINE