


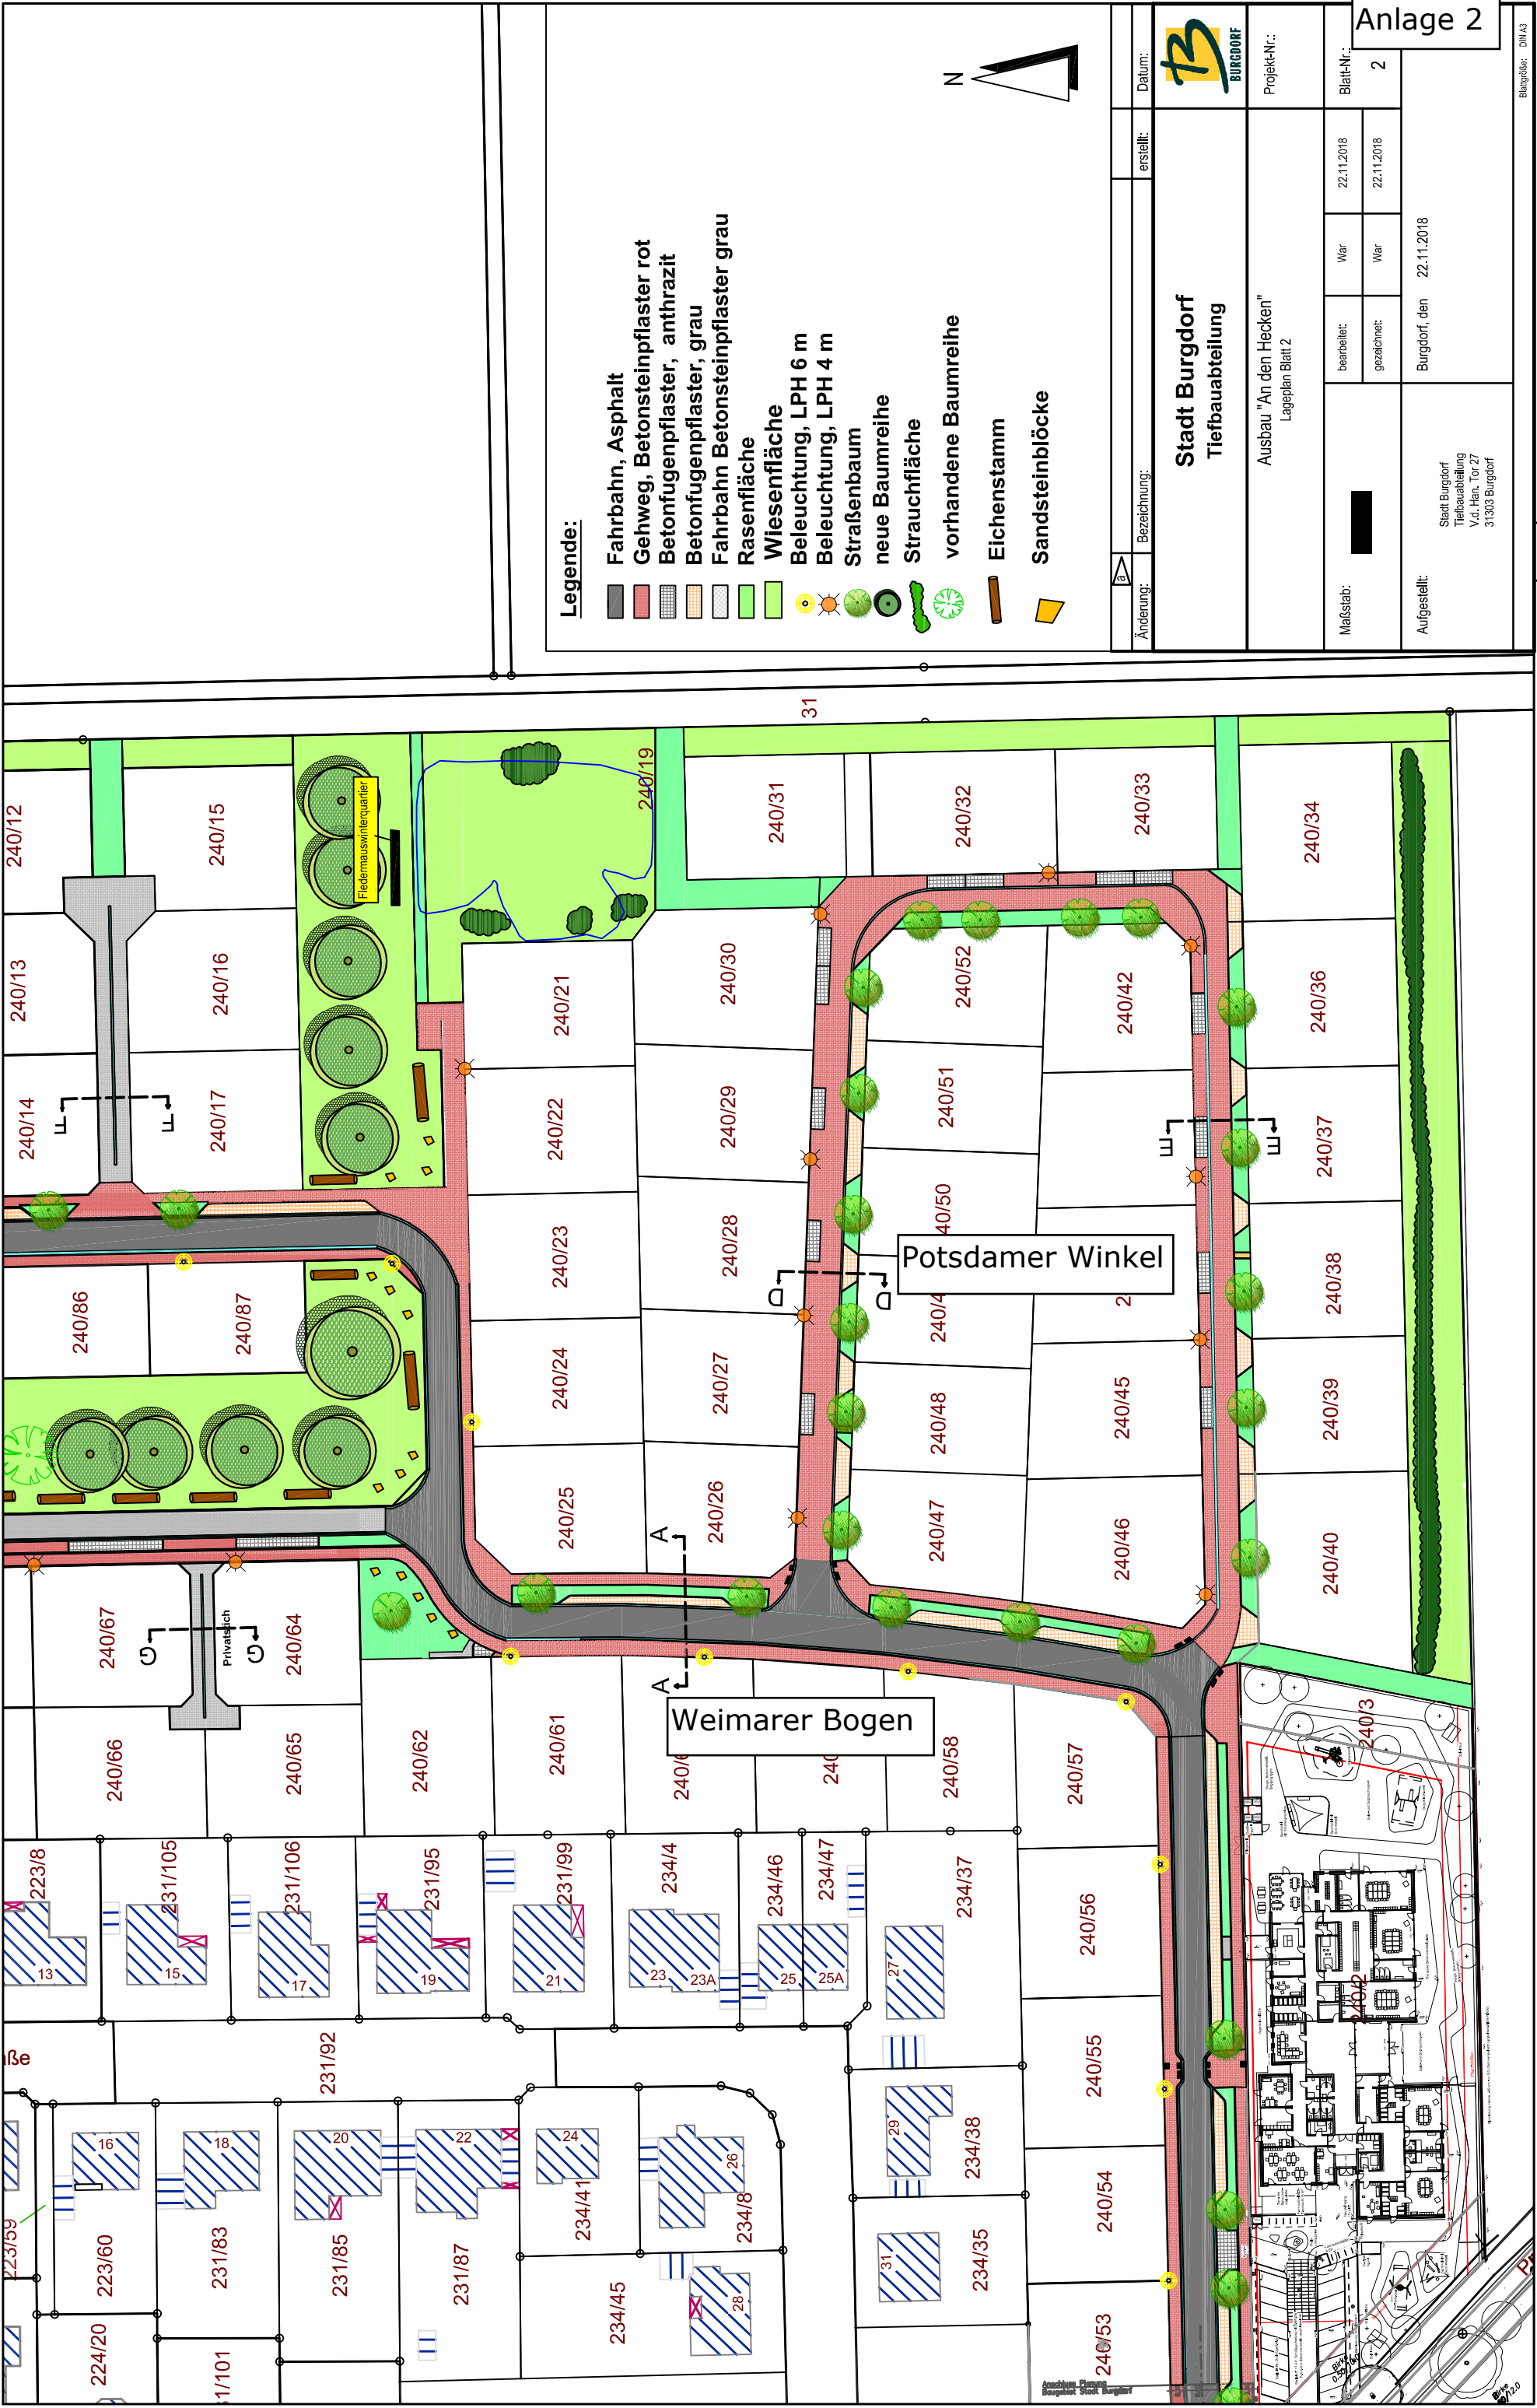

Legende:

- Fahrbahn, Asphalt
- Gehweg, Betonsteinpflaster rot
- Betonfugenpflaster, anthrazit
- Betonfugenpflaster, grau
- Fahrbahn Betonsteinpflaster grau
- Rasenfläche
- Wiesenfläche
- Beleuchtung, LPH 6 m
- Beleuchtung, LPH 4 m
- Straßenbaum
- neue Baumreihe
- Strauchfläche
- vorhandene Baumreihe
- Eichenstamm
- Sandsteinblöcke

--	--	