


67

60

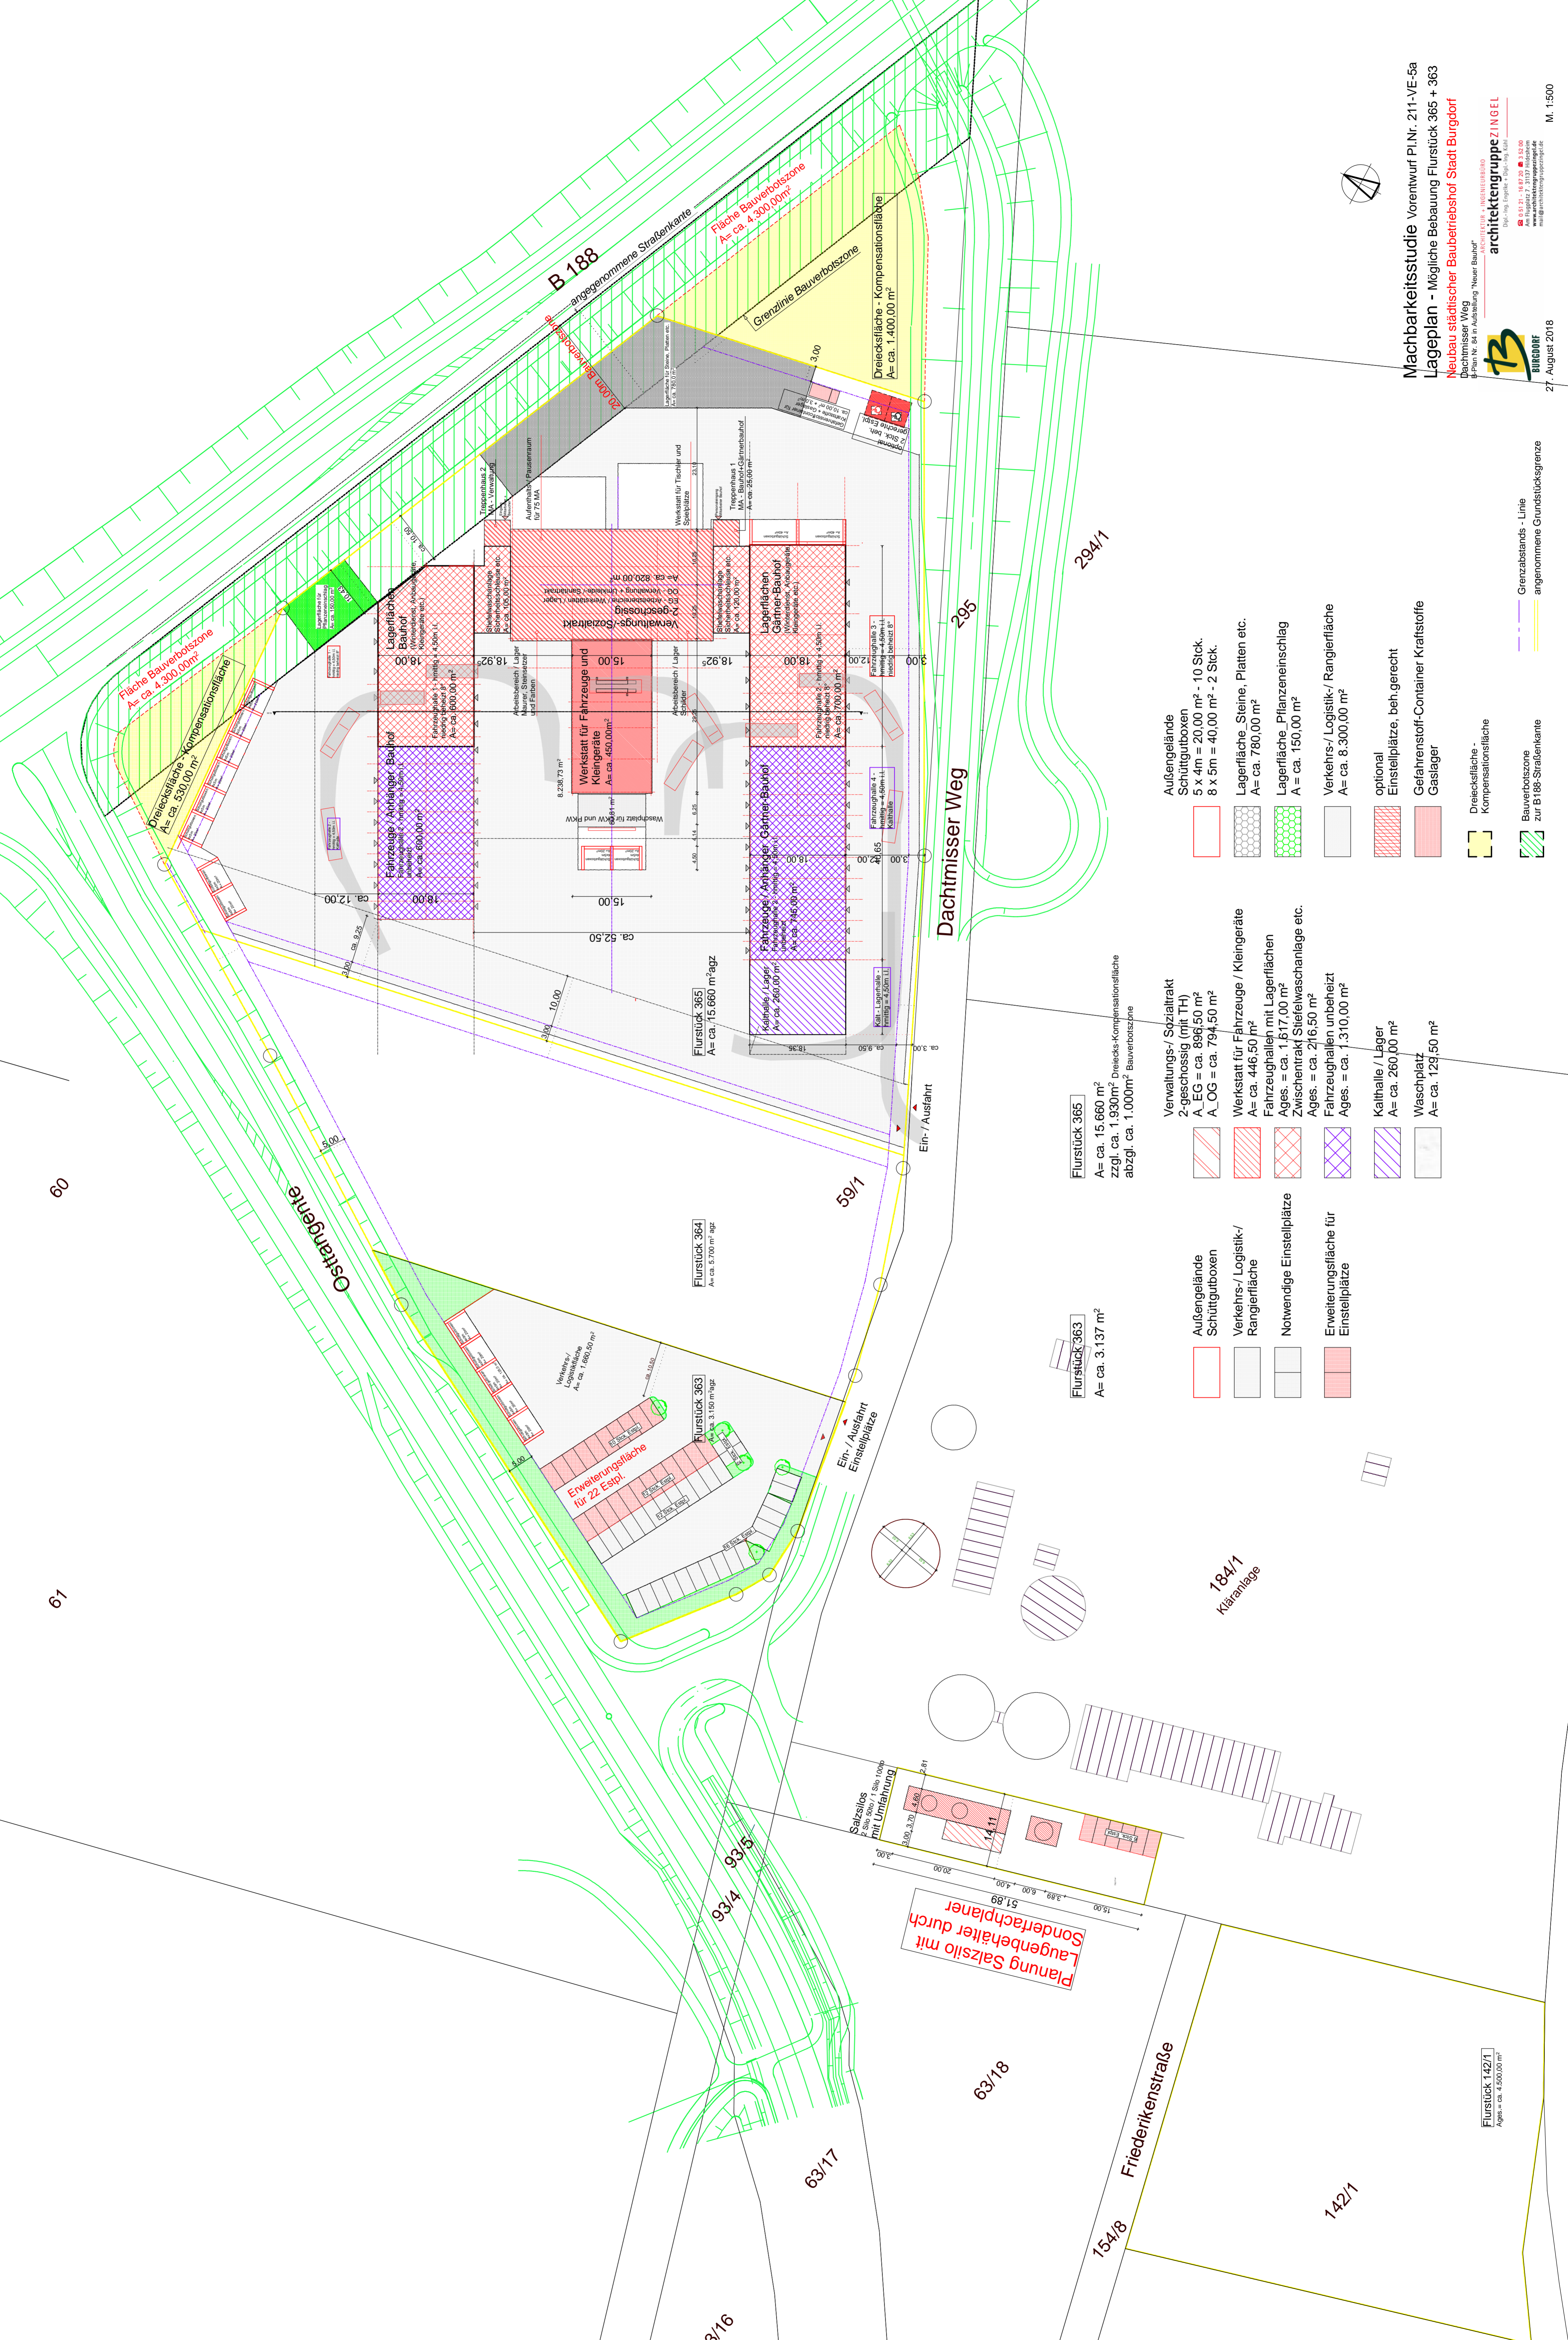

- |  |   |  |   |  |  |
|--|---|--|---|--|--|
|  | Außengelände  |  | Verwaltungs-/ Sozialtrakt   |  | Flurstück 363                            |
|  | Schüttgutboxen<br>5 x 4m = 20,00 m <sup>2</sup> - 10 Stck.<br>8 x 5m = 40,00 m <sup>2</sup> - 2 Stck. |  | 2-geschossig (mit TH)<br>A, EG = ca. 896,50 m <sup>2</sup><br>A, OG = ca. 794,50 m <sup>2</sup> |  | A= ca. 3.137 m <sup>2</sup>              |
|  | Lagerfläche, Steine, Platten etc.<br>A= ca. 780,00 m <sup>2</sup>                                     |  | Werkstatt für Fahrzeuge / Kleingeräte<br>A= ca. 446,50 m <sup>2</sup>                           |  | Außengelände                             |
|  | Lagerfläche, Pflanzeneinschlag<br>A = ca. 150,00 m <sup>2</sup>                                       |  | Fahrzeughallen mit Lagerflächen<br>Ages. = ca. 1.617,00 m <sup>2</sup>                          |  | Schüttgutboxen                           |
|  | Verkehrs-/ Logistik-/ Rangierfläche<br>A= ca. 8.300,00 m <sup>2</sup>                                 |  | Zwischentrakt Stierwaschanlage etc.<br>Ages. = ca. 216,50 m <sup>2</sup>                        |  | Verkehrs-/ Logistik-/ Rangierfläche      |
|  | optional<br>Einstellplätze, beh. gerecht  |  | Fahrzeughallen unbeheizt<br>Ages. = ca. 1.310,00 m <sup>2</sup>                                 |  | Notwendige Einstellplätze                |
|  | Gefahrenstoff-Container Kraftstoffe   |  | Kathalle / Lager<br>A= ca. 260,00 m <sup>2</sup>  |  | Erweiterungsfläche für<br>Einstellplätze |
|  | Gaslager  |  | Washplatz<br>A= ca. 129,50 m <sup>2</sup>   |  |  |
|  | Dreiecksfläche<br>Kompensationsfläche   |  |   |  |  |
|  | Bauverbotszone<br>zur B188-Stratenkante   |  |   |  |  |

