


Anlage 1


--	---	--	----------------

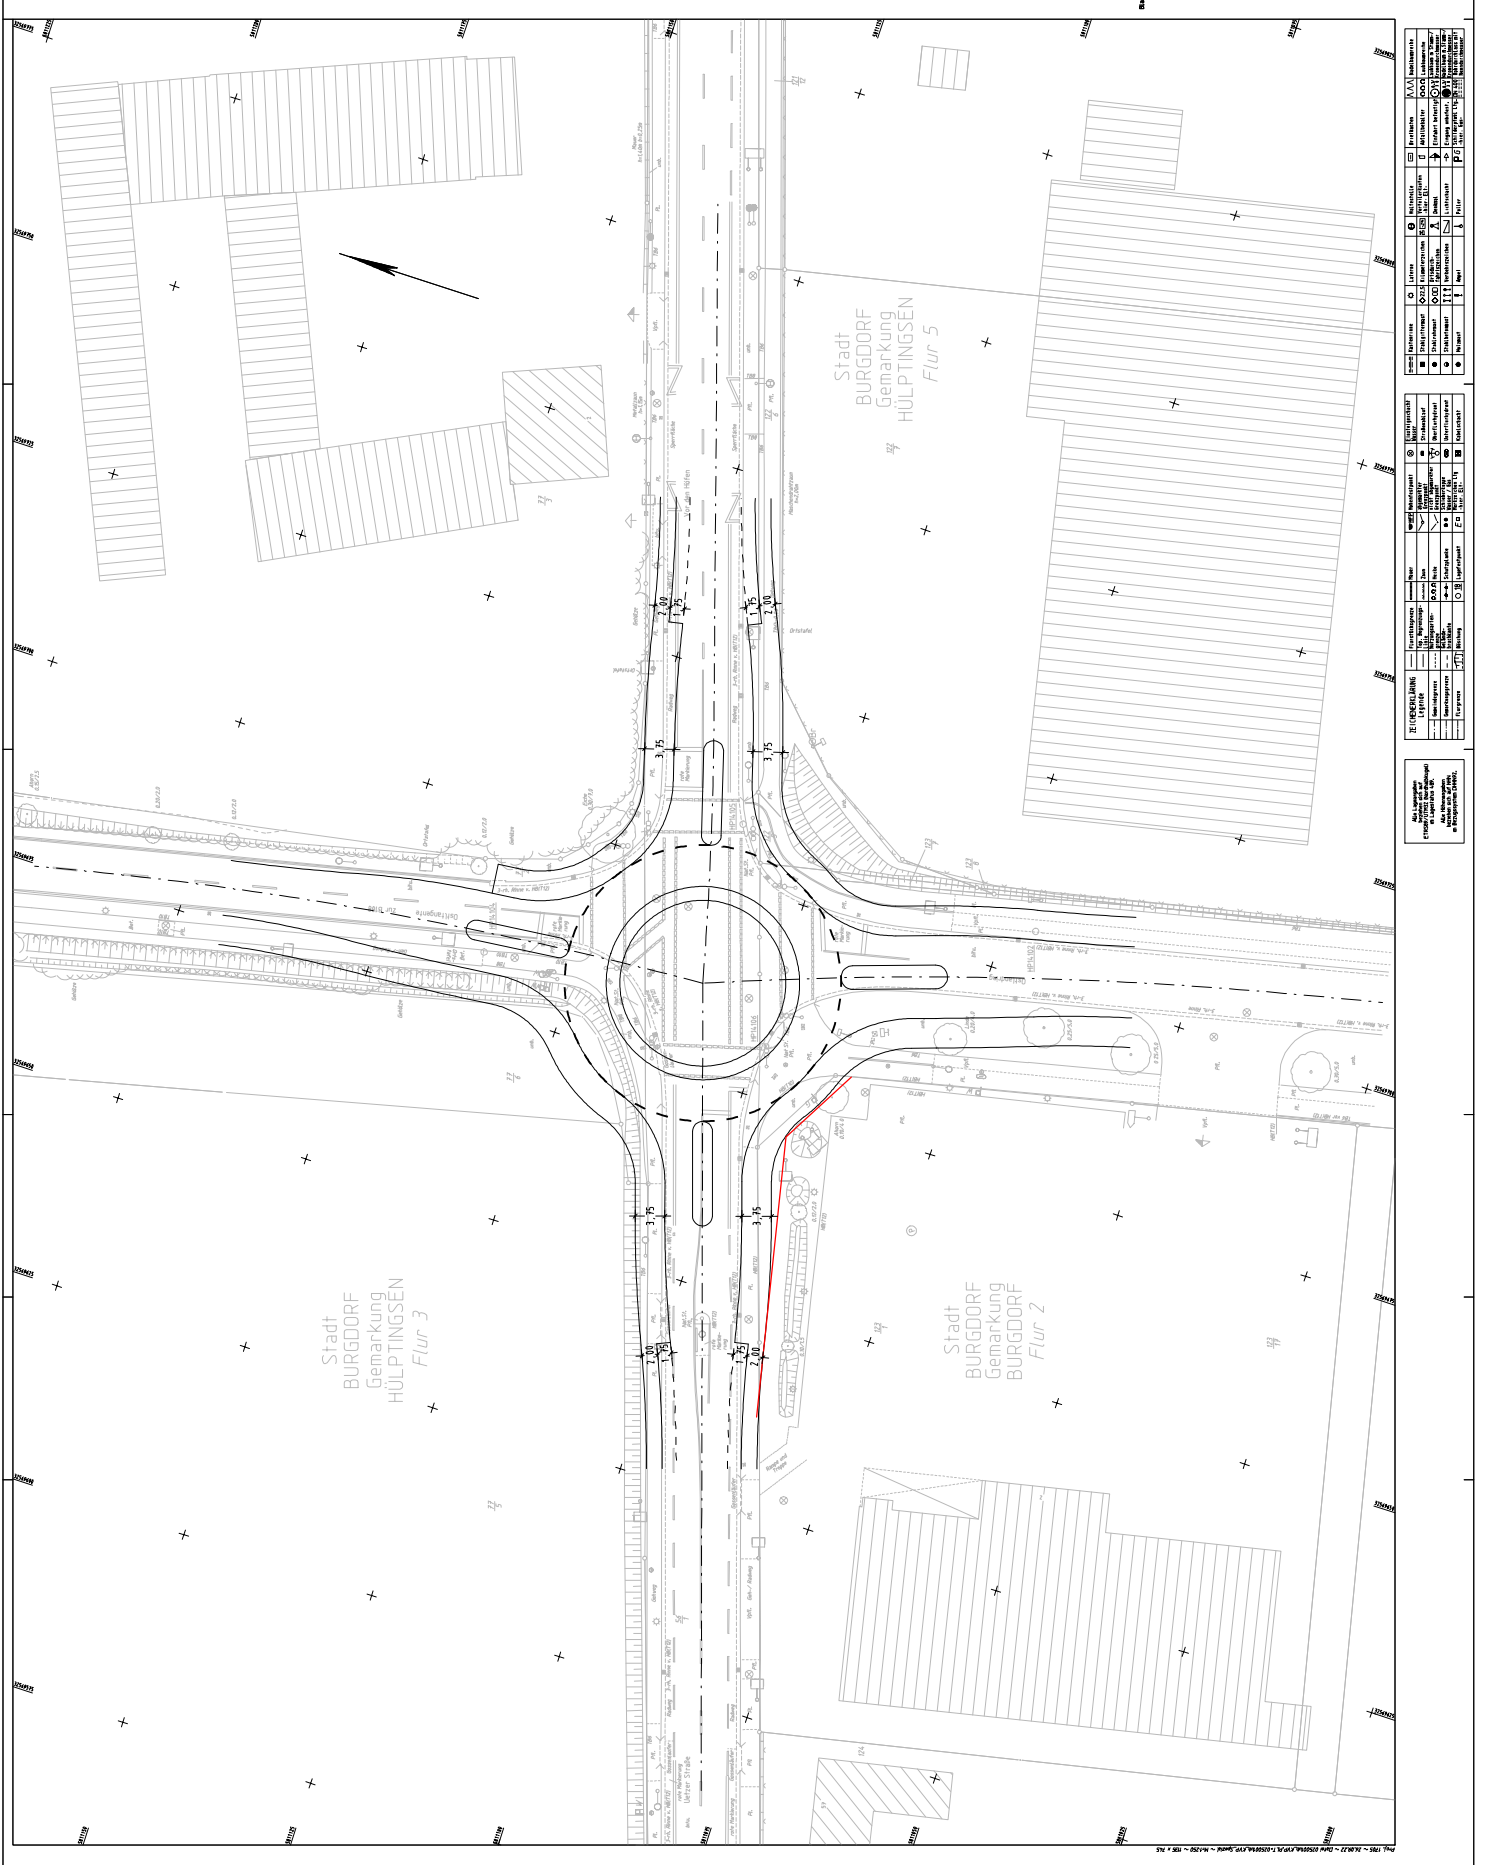





