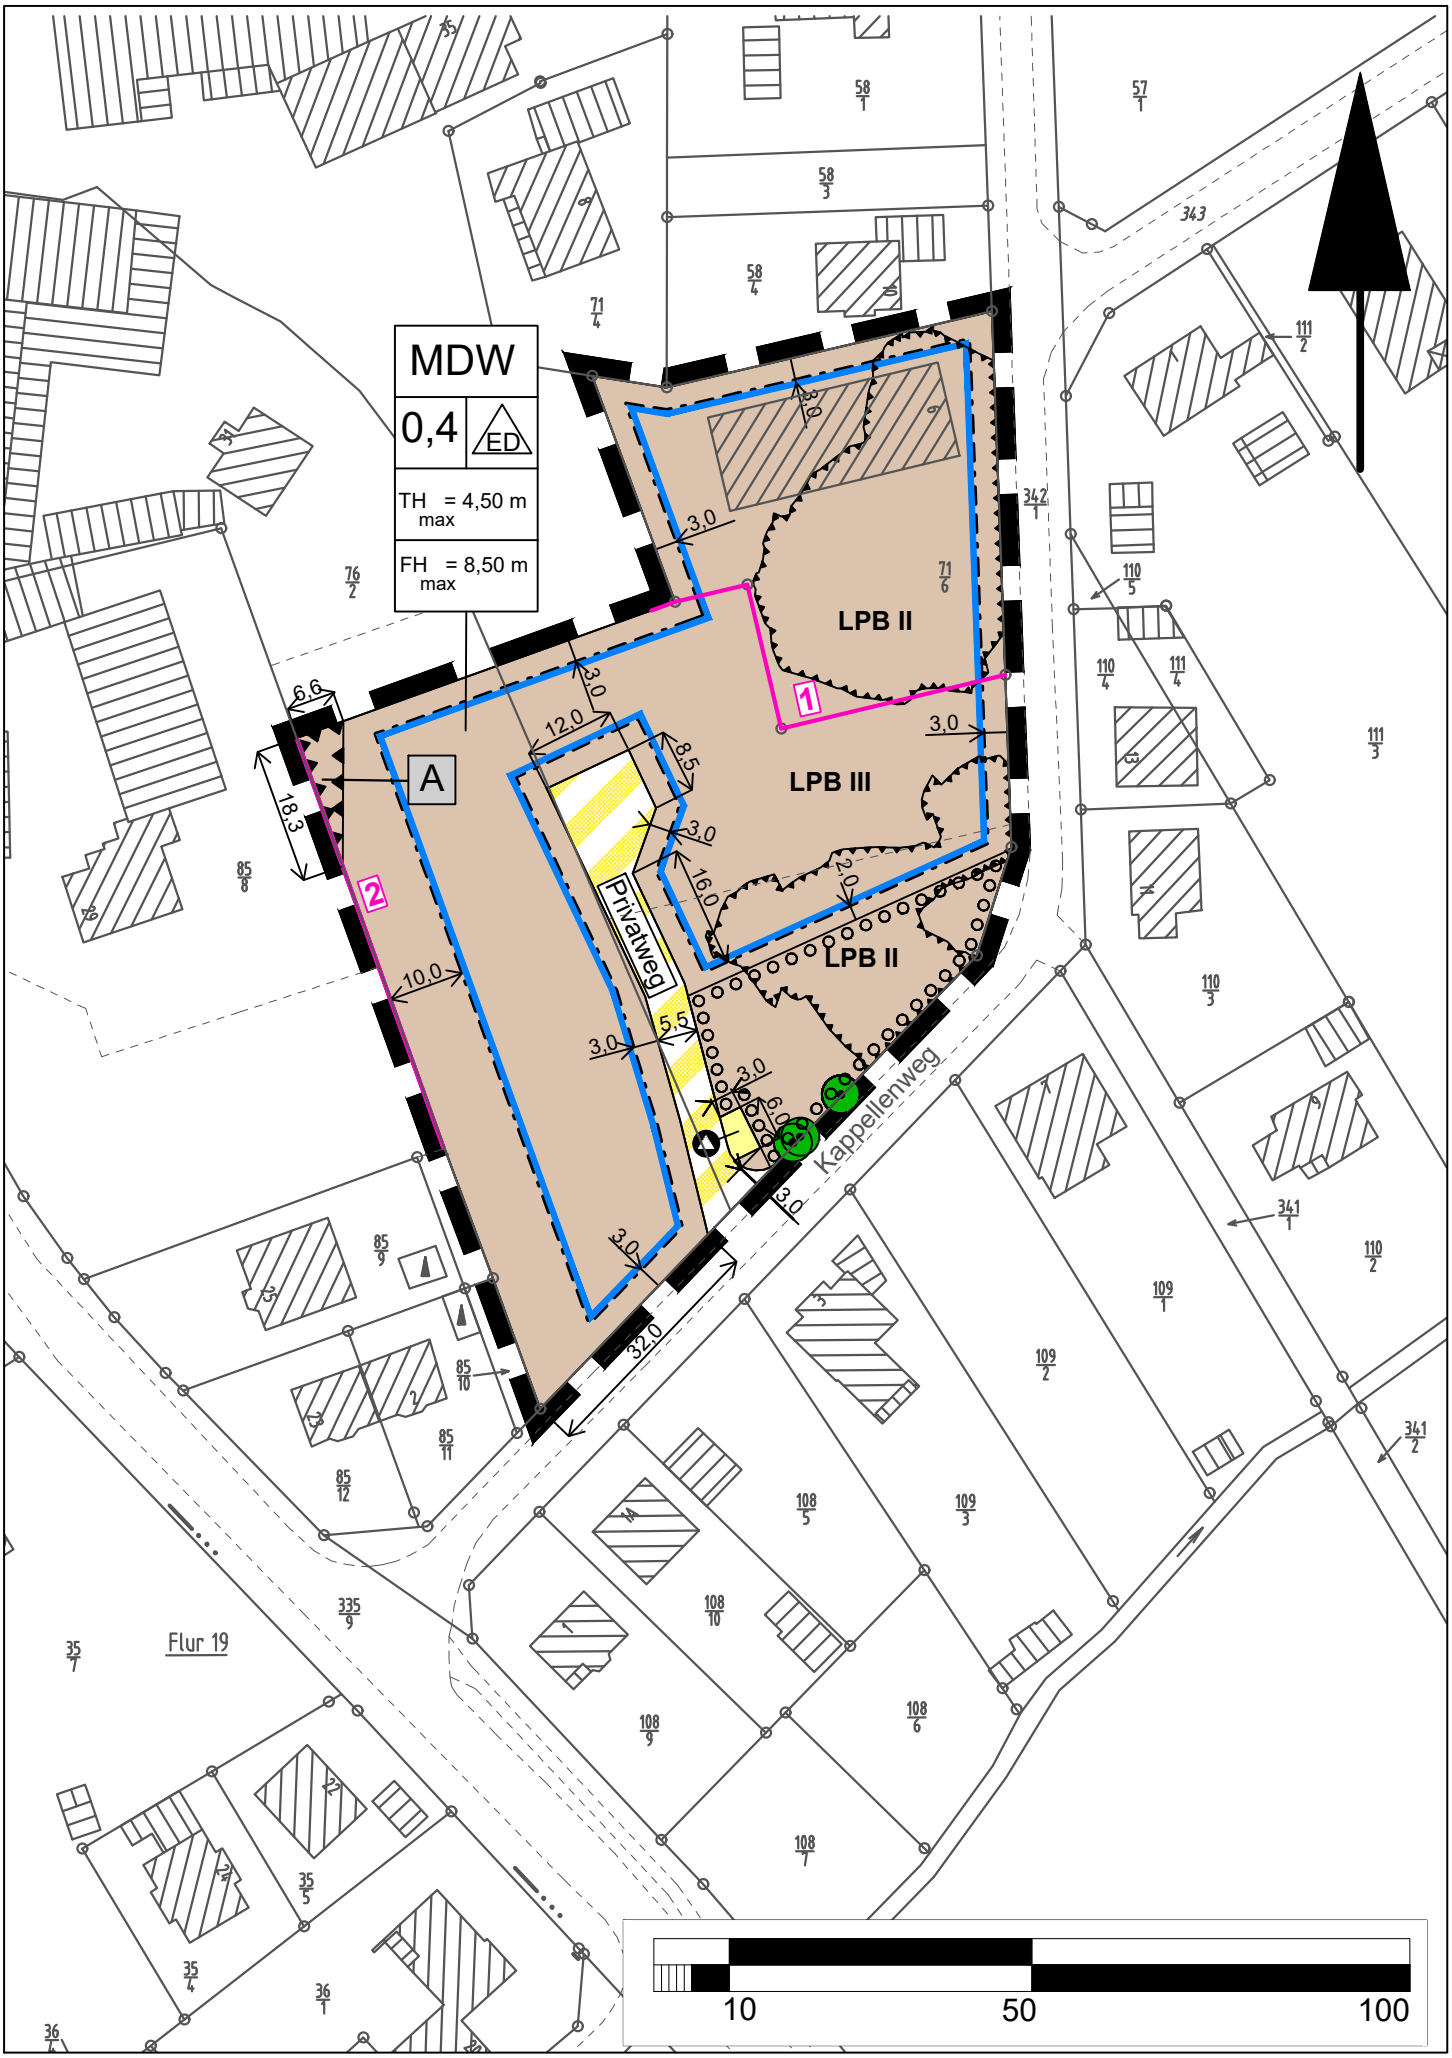ZEICHNERISCHE FESTSETZUNGEN